


VARIA LIVING
designed to inspire

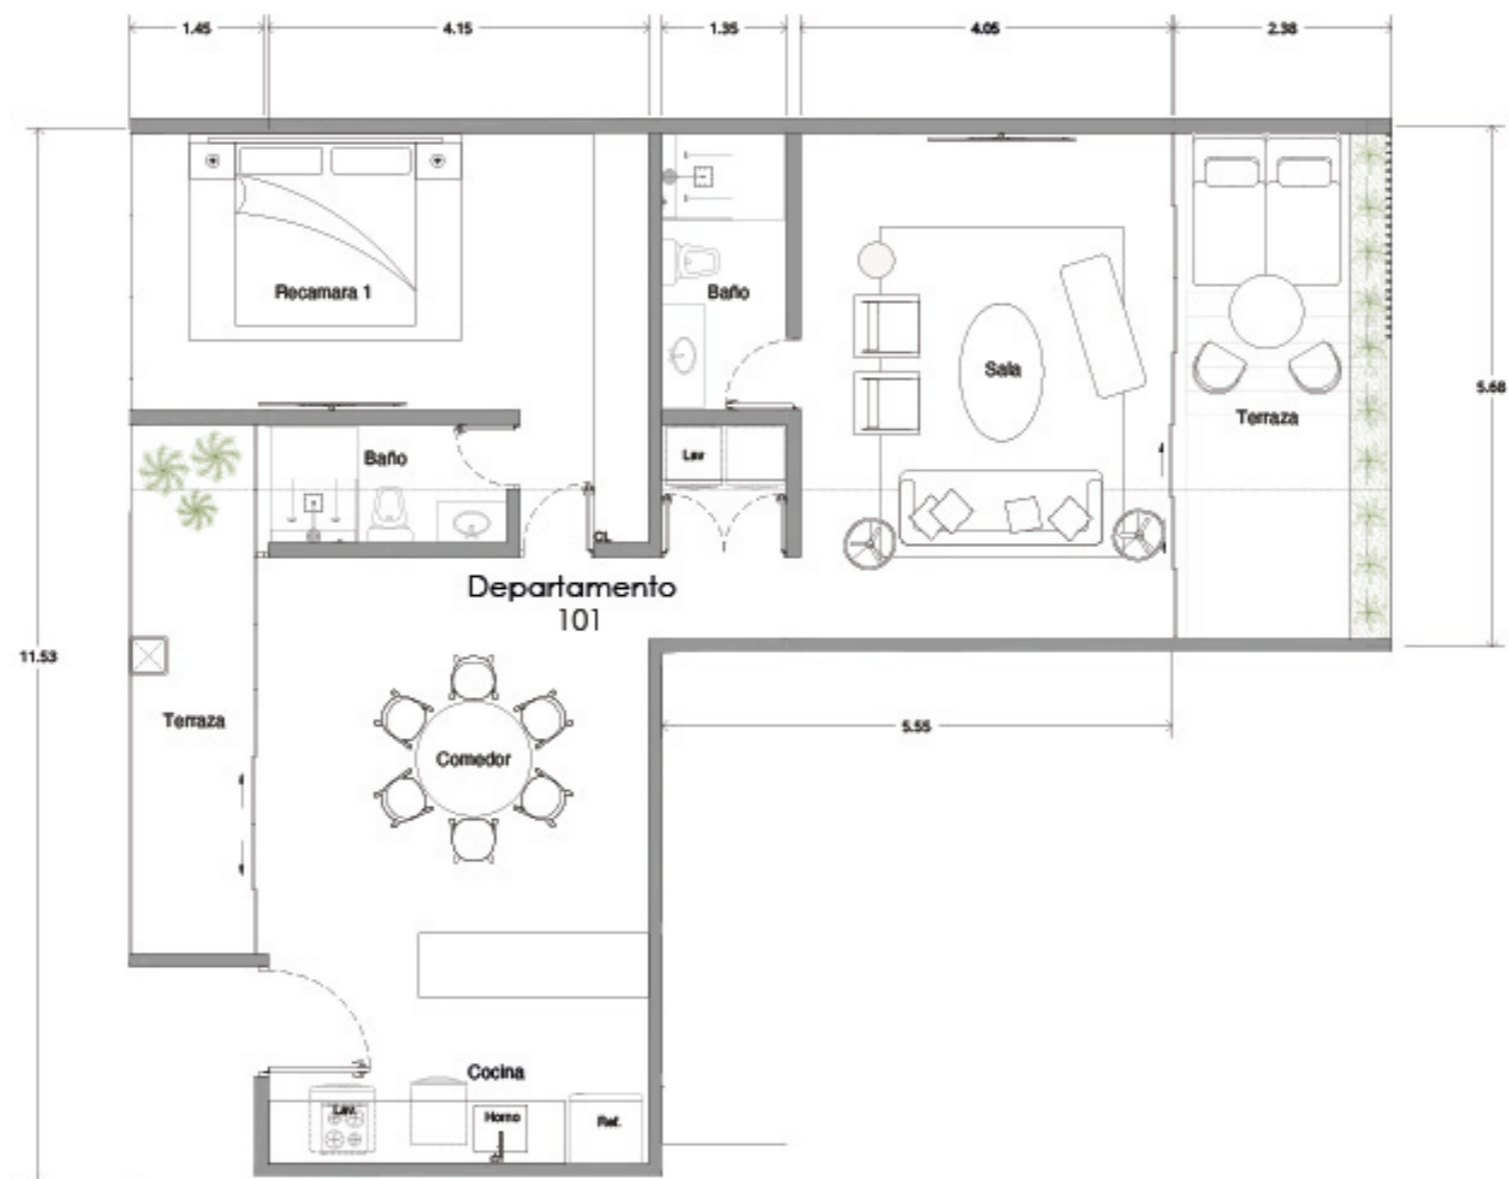

DEPARTAMENTO
101

ÁREA INTERIOR 87.43 M²
ÁREA EXTERIOR 21.82 M²
ÁREA TOTAL 109.25 M²

*ESPECIFICACIONES: ESTOS PLANOS PUEDEN TENER AJUSTES Y/O MODIFICACIONES EN MEDIDAS, COLINDANCIAS Y DISTRIBUCIÓN POR RAZONES TÉCNICAS PRESENTADAS EN LA EJECUCIÓN DE LA OBRA.


*MOBILIARIO DECORATIVO NO INCLUIDO
CONTRABARRA NO INCLUIDA
MUEBLE GRILL/ GRILL NO INCLUIDO

DESARROLLADORA
X WHITE GROUP

DISEÑO
MAURICIO CEBALLOS
X ARCHITECTS

VENTAS
TROPICASA REALTY

*ESPECIFICACIONES: ESTOS PLANOS PUEDEN TENER AJUSTES Y/O MODIFICACIONES EN MEDIDAS, COLINDANCIAS Y DISTRIBUCIÓN POR RAZONES TÉCNICAS PRESENTADAS EN LA EJECUCIÓN DE LA OBRA.

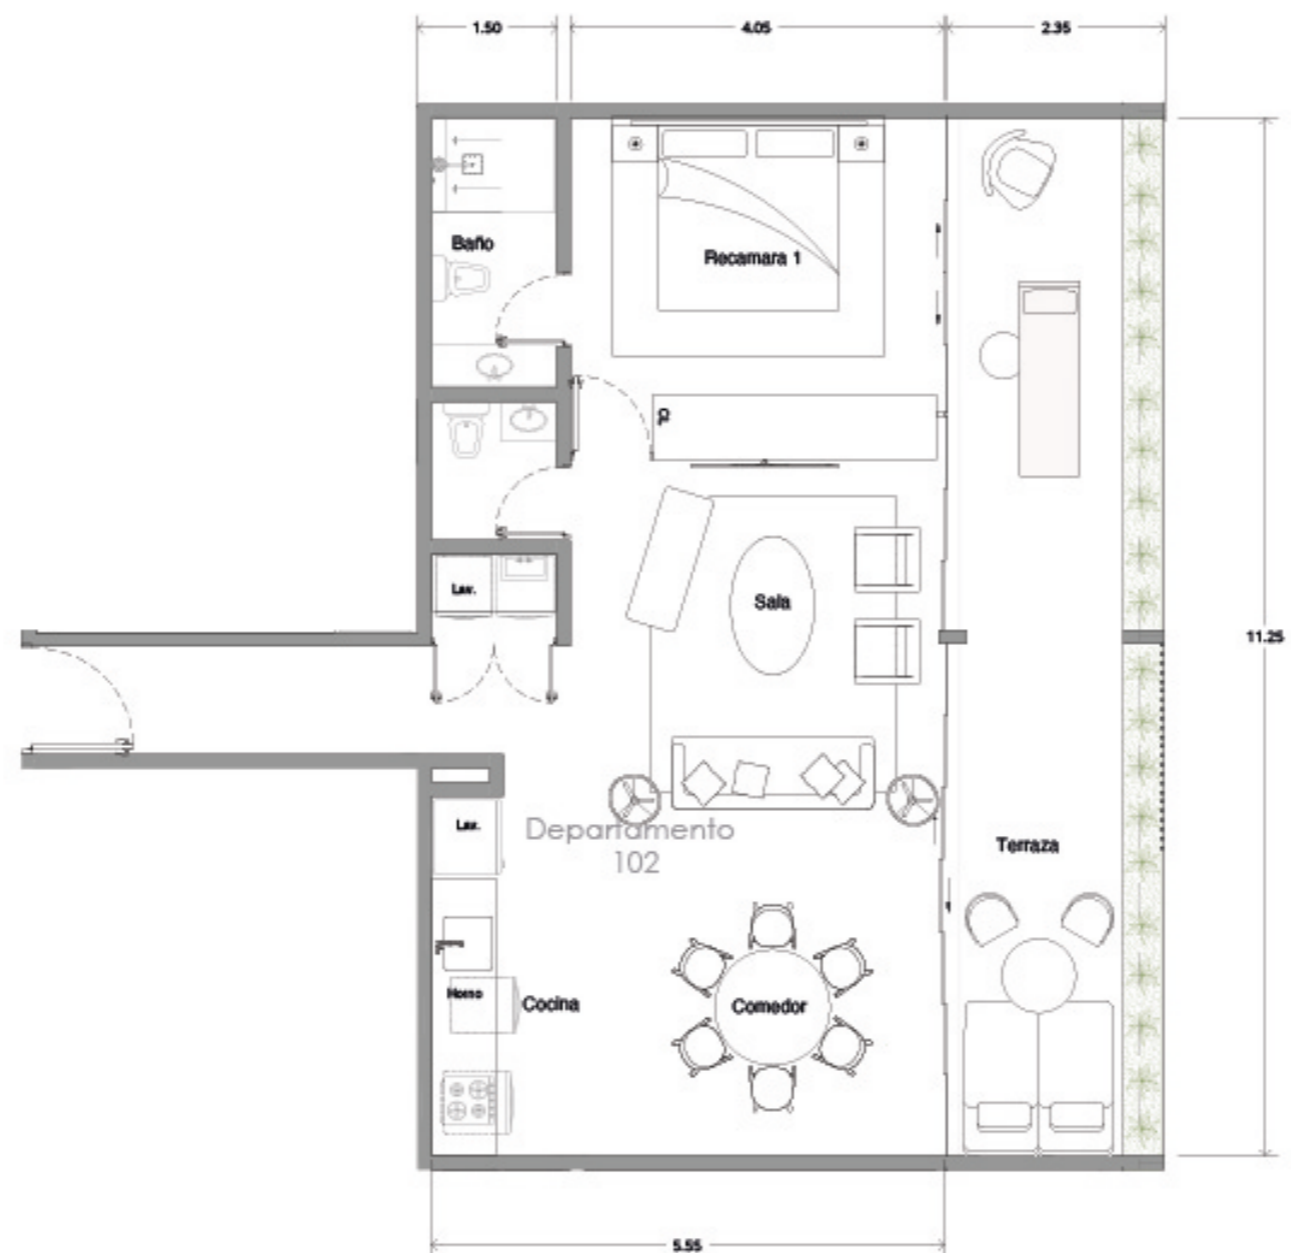

DEPARTAMENTO
102

ÁREA INTERIOR	70.44 M ²
ÁREA EXTERIOR	27.54 M ²
ÁREA TOTAL	97.98 M ²

*ESPECIFICACIONES: ESTOS PLANOS PUEDEN TENER AJUSTES Y/O MODIFICACIONES EN MEDIDAS, COLINDANCIAS Y DISTRIBUCIÓN POR RAZONES TÉCNICAS PRESENTADAS EN LA EJECUCIÓN DE LA OBRA.


*MOBILIARIO DECORATIVO NO INCLUIDO
CONTRABARRA NO INCLUIDA
MUEBLE GRILL/ GRILL NO INCLUIDO

DESARROLLADORA
X WHITE GROUP

DISEÑO
**MAURICIO CEBALLOS
X ARCHITECTS**

VENTAS
TROPICASA
REALTY

*ESPECIFICACIONES: ESTOS PLANOS PUEDEN TENER AJUSTES Y/O MODIFICACIONES EN MEDIDAS, COLINDANCIAS Y DISTRIBUCIÓN POR RAZONES TÉCNICAS PRESENTADAS EN LA EJECUCIÓN DE LA OBRA.

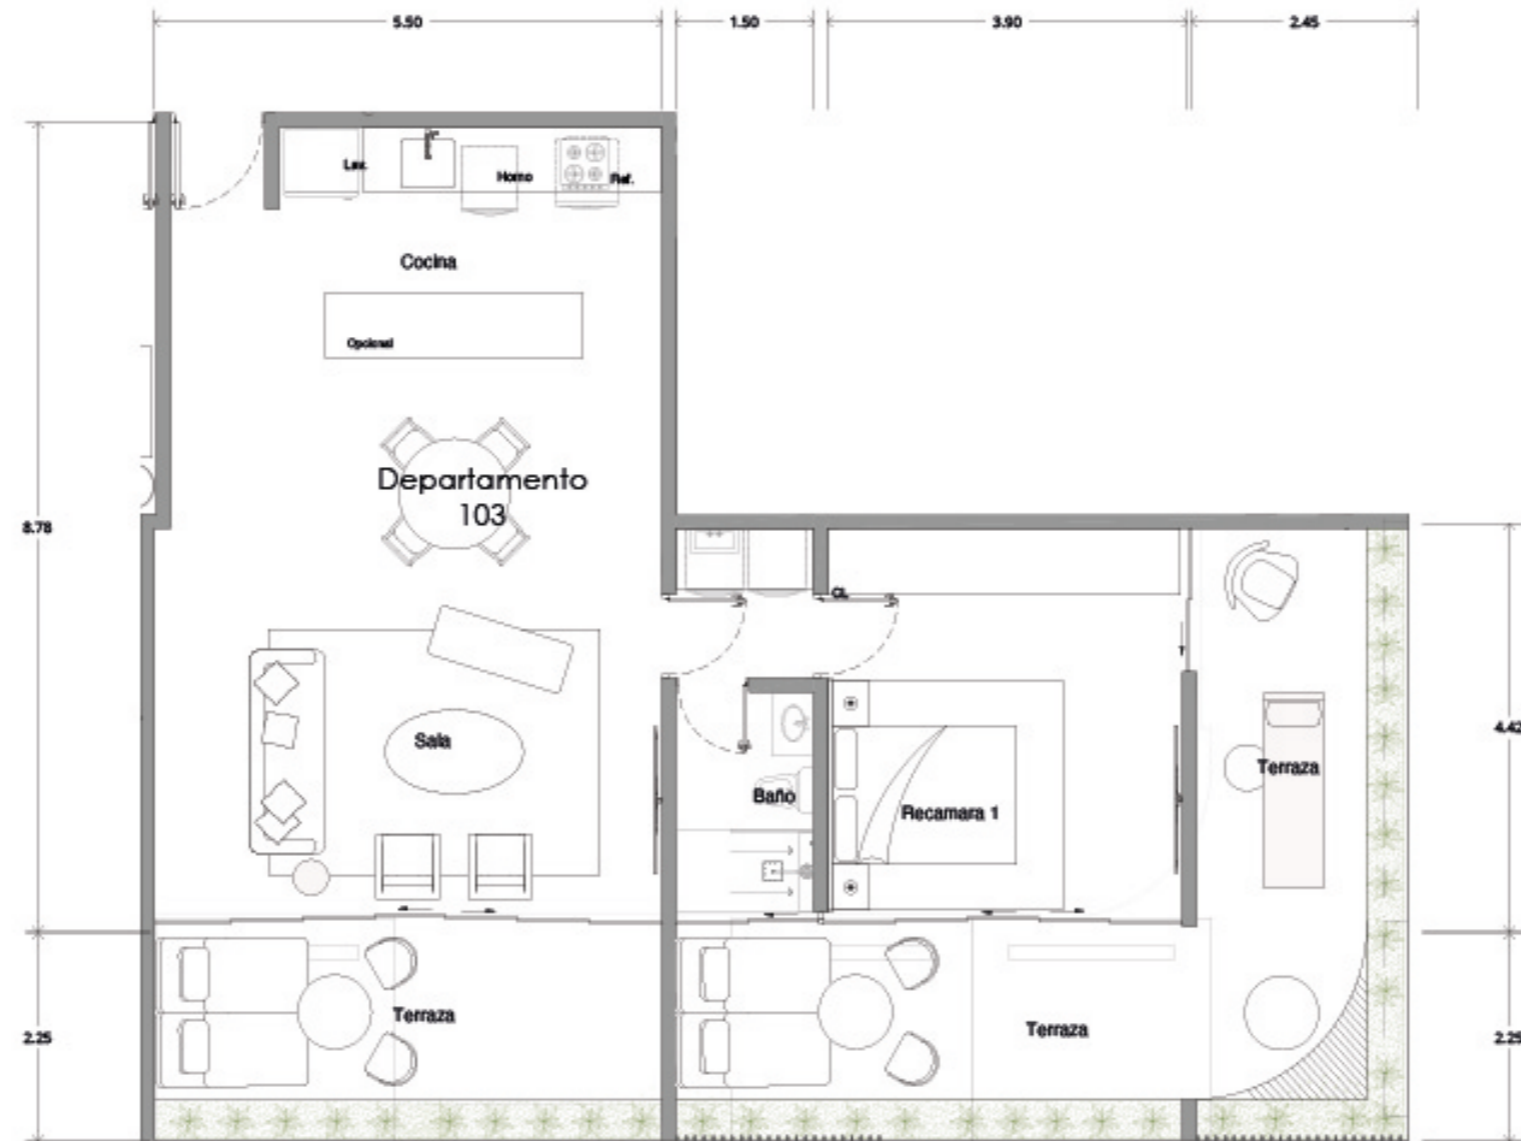

DEPARTAMENTO
103

ÁREA INTERIOR	73.48 M ²
ÁREA EXTERIOR	42.66 M ²
ÁREA TOTAL	116.14 M ²

*ESPECIFICACIONES: ESTOS PLANOS PUEDEN TENER AJUSTES Y/O MODIFICACIONES EN MEDIDAS, COLINDANCIAS Y DISTRIBUCIÓN POR RAZONES TÉCNICAS PRESENTADAS EN LA EJECUCIÓN DE LA OBRA.

*MOBILIARIO DECORATIVO NO INCLUIDO
CONTRABARRA NO INCLUIDA
MUEBLE GRILL/ GRILL NO INCLUIDO


DESARROLLADORA
X WHITE GROUP

DISEÑO
**MAURICIO CEBALLOS
X ARCHITECTS**

VENTAS
**TROPICASA
REALTY**

*ESPECIFICACIONES: ESTOS PLANOS PUEDEN TENER AJUSTES Y/O MODIFICACIONES EN MEDIDAS, COLINDANCIAS Y DISTRIBUCIÓN POR RAZONES TÉCNICAS PRESENTADAS EN LA EJECUCIÓN DE LA OBRA.

VARIA LIVING
designed to inspire

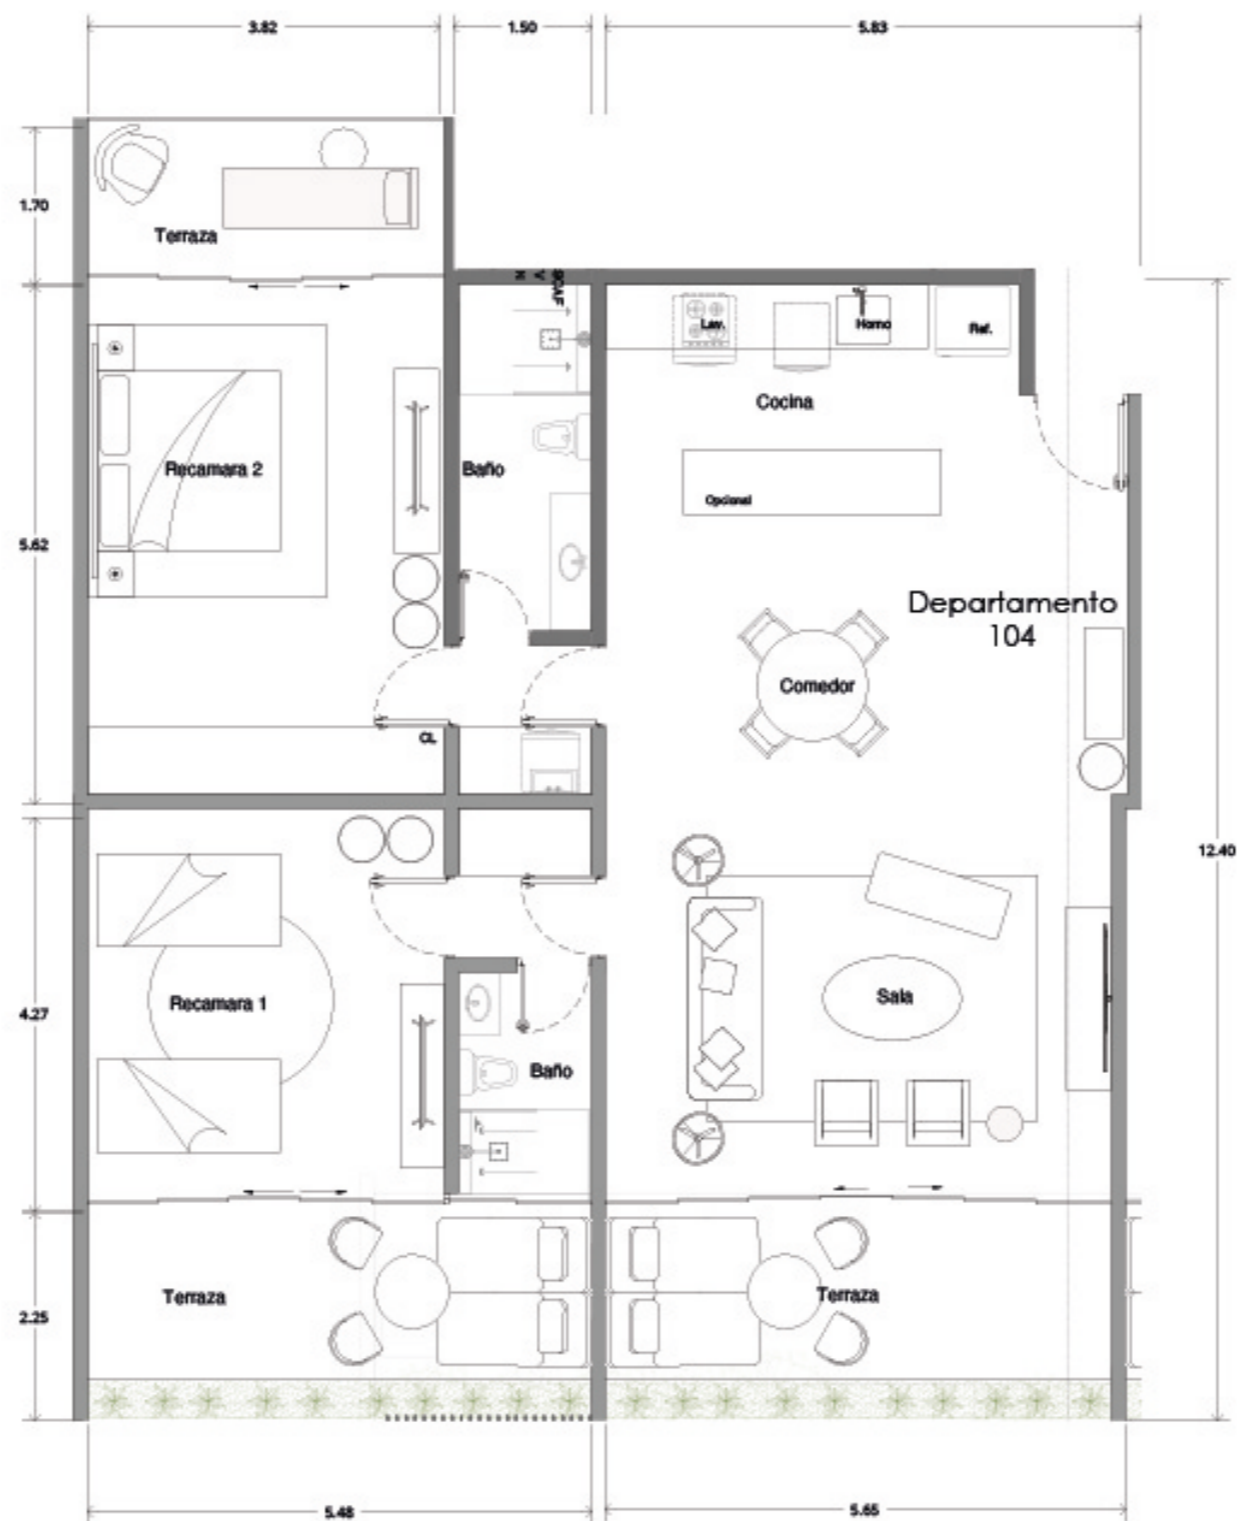

*MOBILIARIO DECORATIVO NO INCLUIDO
CONTRABARRA NO INCLUIDA
MUEBLE GRILL/ GRILL NO INCLUIDO

DEPARTAMENTO
104

ÁREA INTERIOR 112.87 M²
ÁREA EXTERIOR 33.91 M²
ÁREA TOTAL 146.78 M²



*ESPECIFICACIONES: ESTOS PLANOS PUEDEN TENER AJUSTES Y/O MODIFICACIONES EN MEDIDAS, COLINDANCIAS Y DISTRIBUCIÓN POR RAZONES TÉCNICAS PRESENTADAS EN LA EJECUCIÓN DE LA OBRA.

DESARROLLADORA
X WHITE GROUP

DISEÑO
**MAURICIO CEBALLOS
X ARCHITECTS**

VENTAS
**TROPICASA
REALTY**

*ESPECIFICACIONES: ESTOS PLANOS PUEDEN TENER AJUSTES Y/O MODIFICACIONES EN MEDIDAS, COLINDANCIAS Y DISTRIBUCIÓN POR RAZONES TÉCNICAS PRESENTADAS EN LA EJECUCIÓN DE LA OBRA.

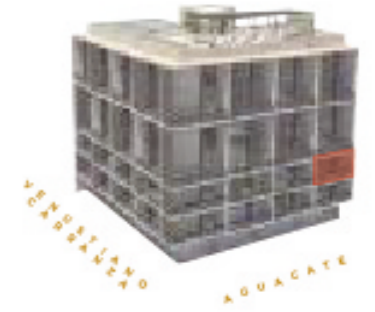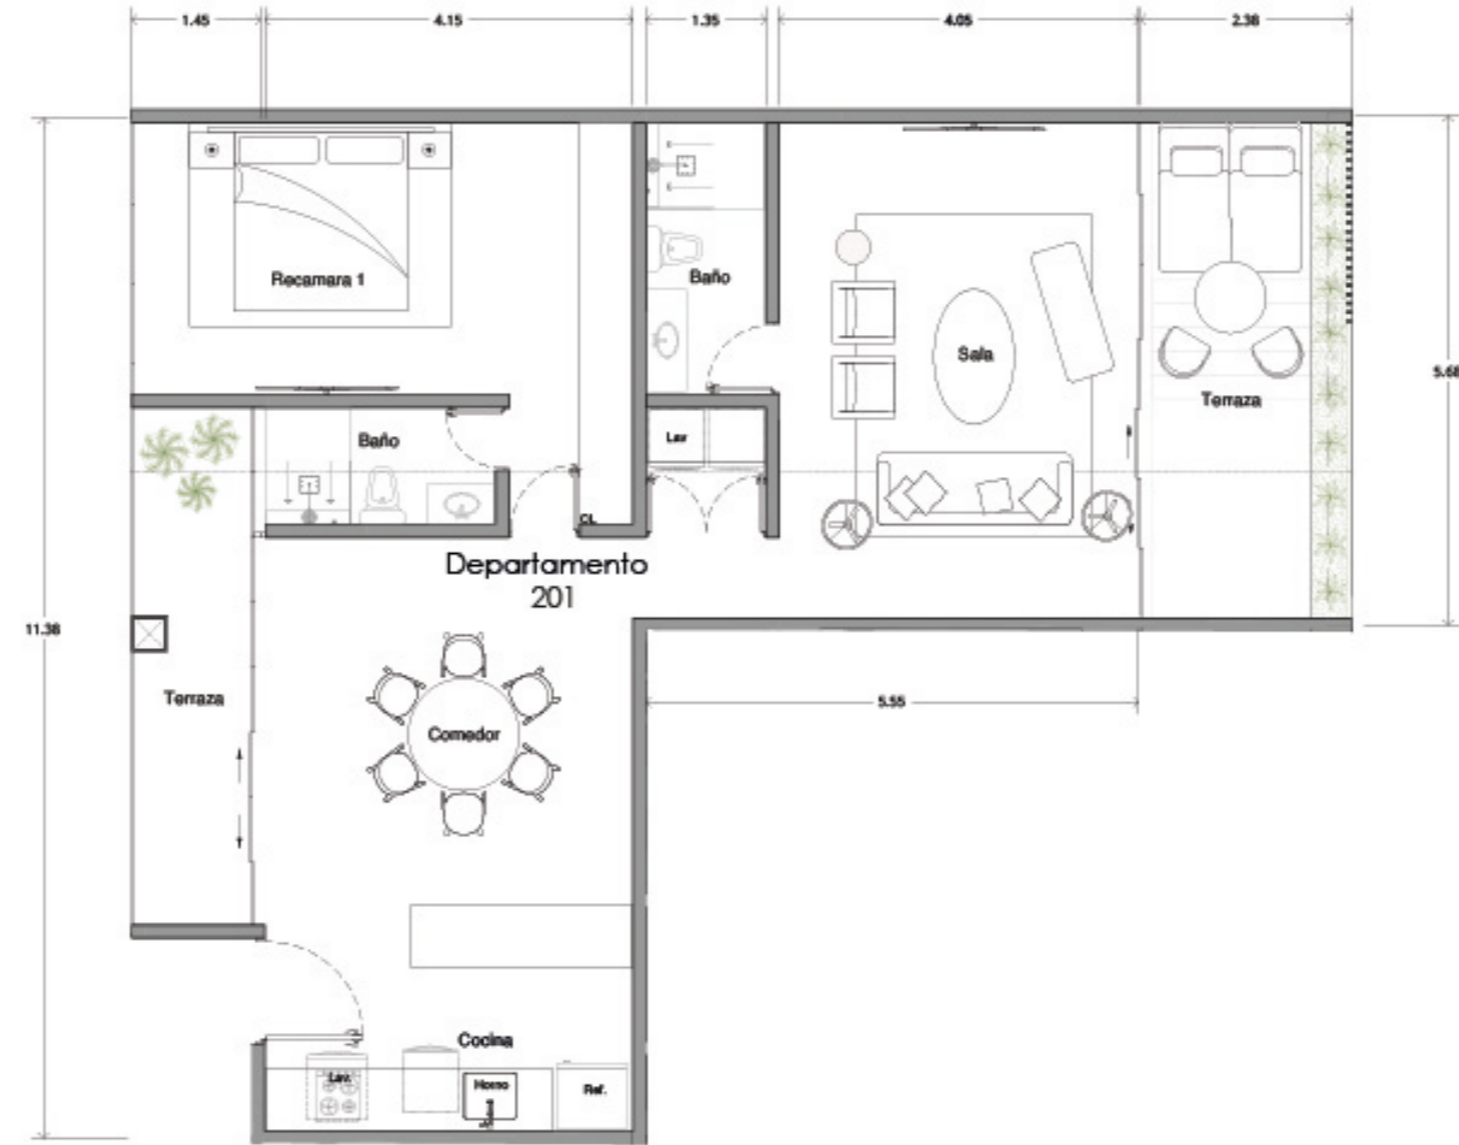

DEPARTAMENTO
201

ÁREA INTERIOR 87.43 M²
 ÁREA EXTERIOR 21.82 M²
 ÁREA TOTAL 109.25 M²

*SPECIFICATIONS: THESE PLANS MAY BE SUBJECT TO MINOR CHANGES AND/OR SMALL ADJUSTMENTS IN MEASUREMENTS, DIMENSION AND LAYOUTS DUE TO TECHNICAL IN THE COURSE OF THE PHYSICAL CONSTRUCTION


*MOBILIARIO DECORATIVO NO INCLUIDO
 CONTRABARRA NO INCLUIDA
 MUEBLE GRILL/ GRILL NO INCLUIDO

DESARROLLADORA
X WHITE GROUP

DISEÑO
**MAURICIO CEBALLOS
 X ARCHITECTS**

VENTAS

*ESPECIFICACIONES: ESTOS PLANOS PUEDEN TENER AJUSTES Y/O MODIFICACIONES EN MEDIDAS, COLINDANCIAS Y DISTRIBUCIÓN POR RAZONES TÉCNICAS PRESENTADAS EN LA EJECUCIÓN DE LA OBRA.

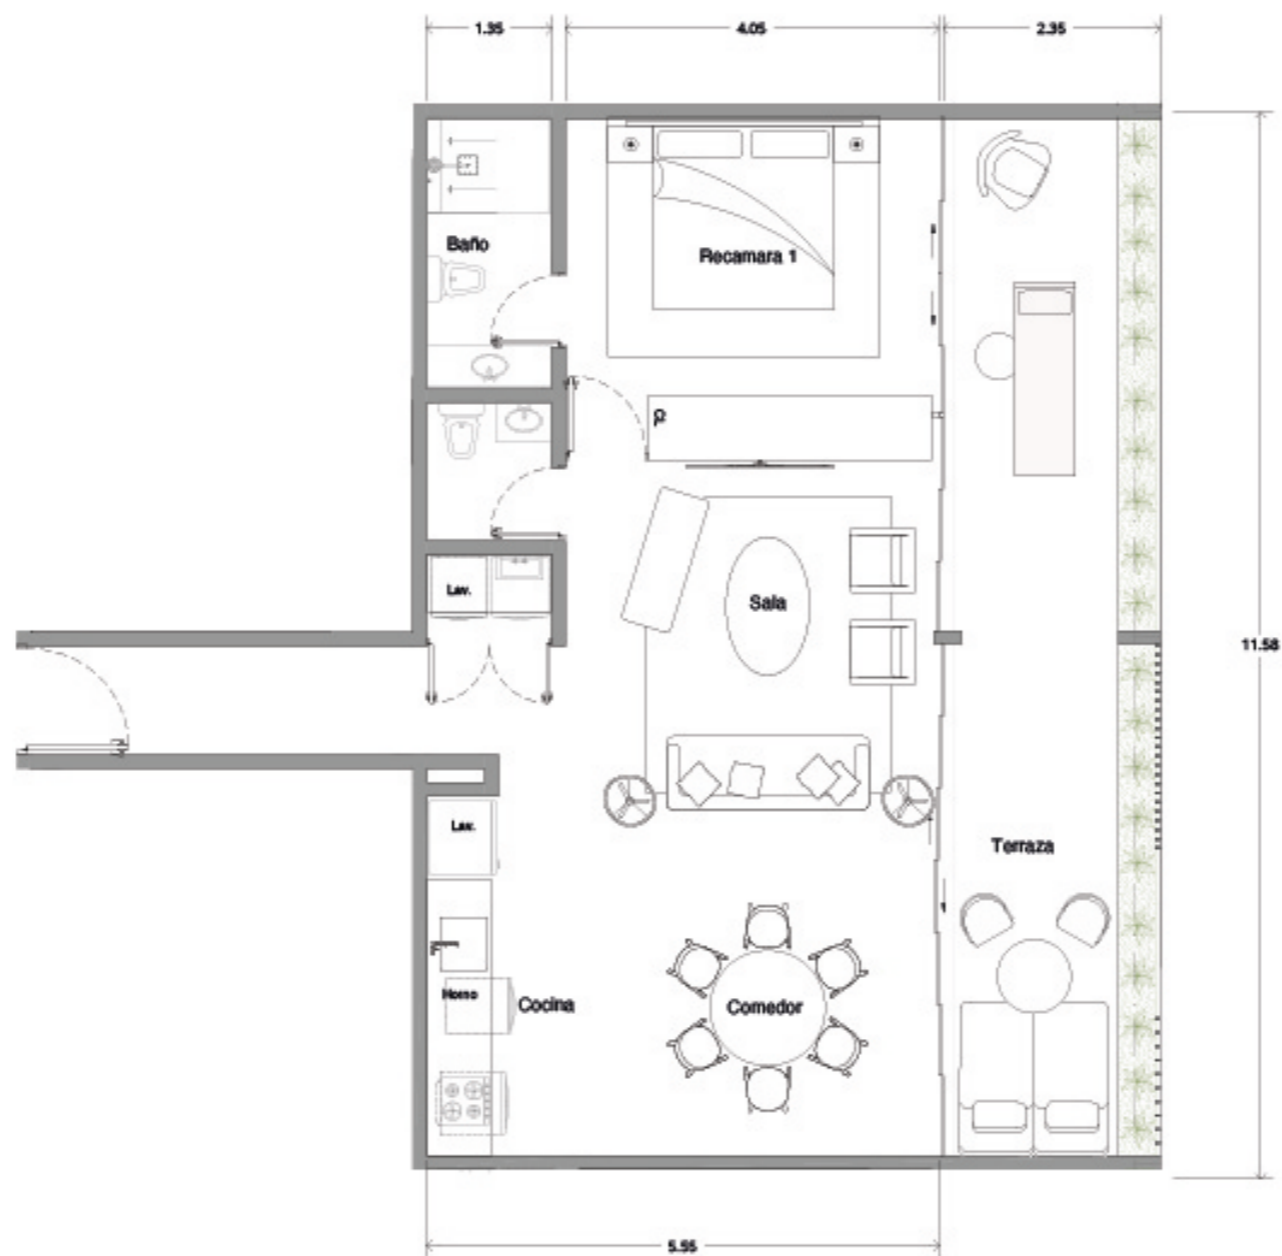

DEPARTAMENTO
202

ÁREA INTERIOR	70.44 M ²
ÁREA EXTERIOR	27.54 M ²
ÁREA TOTAL	97.98 M ²

*ESPECIFICACIONES: ESTOS PLANOS PUEDEN TENER AJUSTES Y/O MODIFICACIONES EN MEDIDAS, COLINDANCIAS Y DISTRIBUCIÓN POR RAZONES TÉCNICAS PRESENTADAS EN LA EJECUCIÓN DE LA OBRA.


*MOBILIARIO DECORATIVO NO INCLUIDO
CONTRABARRA NO INCLUIDA
MUEBLE GRILL/ GRILL NO INCLUIDO

DESARROLLADORA
X WHITE GROUP

DISEÑO
**MAURICIO CEBALLOS
X ARCHITECTS**

VENTAS
**TROPICASA
REALTY**

*ESPECIFICACIONES: ESTOS PLANOS PUEDEN TENER AJUSTES Y/O MODIFICACIONES EN MEDIDAS, COLINDANCIAS Y DISTRIBUCIÓN POR RAZONES TÉCNICAS PRESENTADAS EN LA EJECUCIÓN DE LA OBRA.

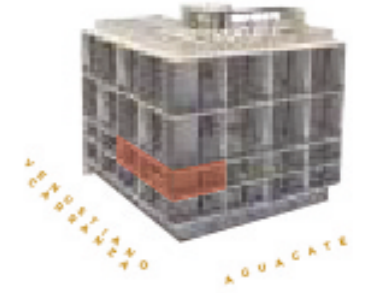

DEPARTAMENTO
203

ÁREA INTERIOR 73.48M²
 ÁREA EXTERIOR 42.66M²
 ÁREA TOTAL 116.14 M²

*SPECIFICATIONS: THESE PLANS MAY BE SUBJECT TO MINOR CHANGES AND/OR SMALL ADJUSTMENTS IN MEASUREMENTS, DIMENSION AND LAYOUTS DUE TO TECHNICAL IN THE COURSE OF THE PHYSICAL CONSTRUCTION

*MOBILIARIO DECORATIVO NO INCLUIDO
 CONTRABARRA NO INCLUIDA
 MUEBLE GRILL/ GRILL NO INCLUIDO



DESARROLLADORA
X WHITE GROUP

DISEÑO
**MAURICIO CEBALLOS
 X ARCHITECTS**

VENTAS
**TROPICASA
 REALTY**

*ESPECIFICACIONES: ESTOS PLANOS PUEDEN TENER AJUSTES Y/O MODIFICACIONES EN MEDIDAS, COLINDANCIAS Y DISTRIBUCIÓN POR RAZONES TÉCNICAS PRESENTADAS EN LA EJECUCIÓN DE LA OBRA.

VARIA LIVING
designed to inspire

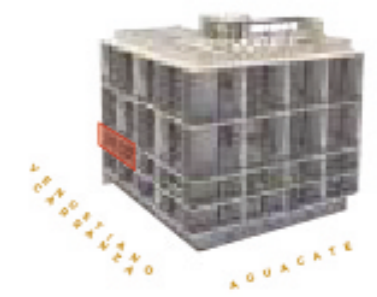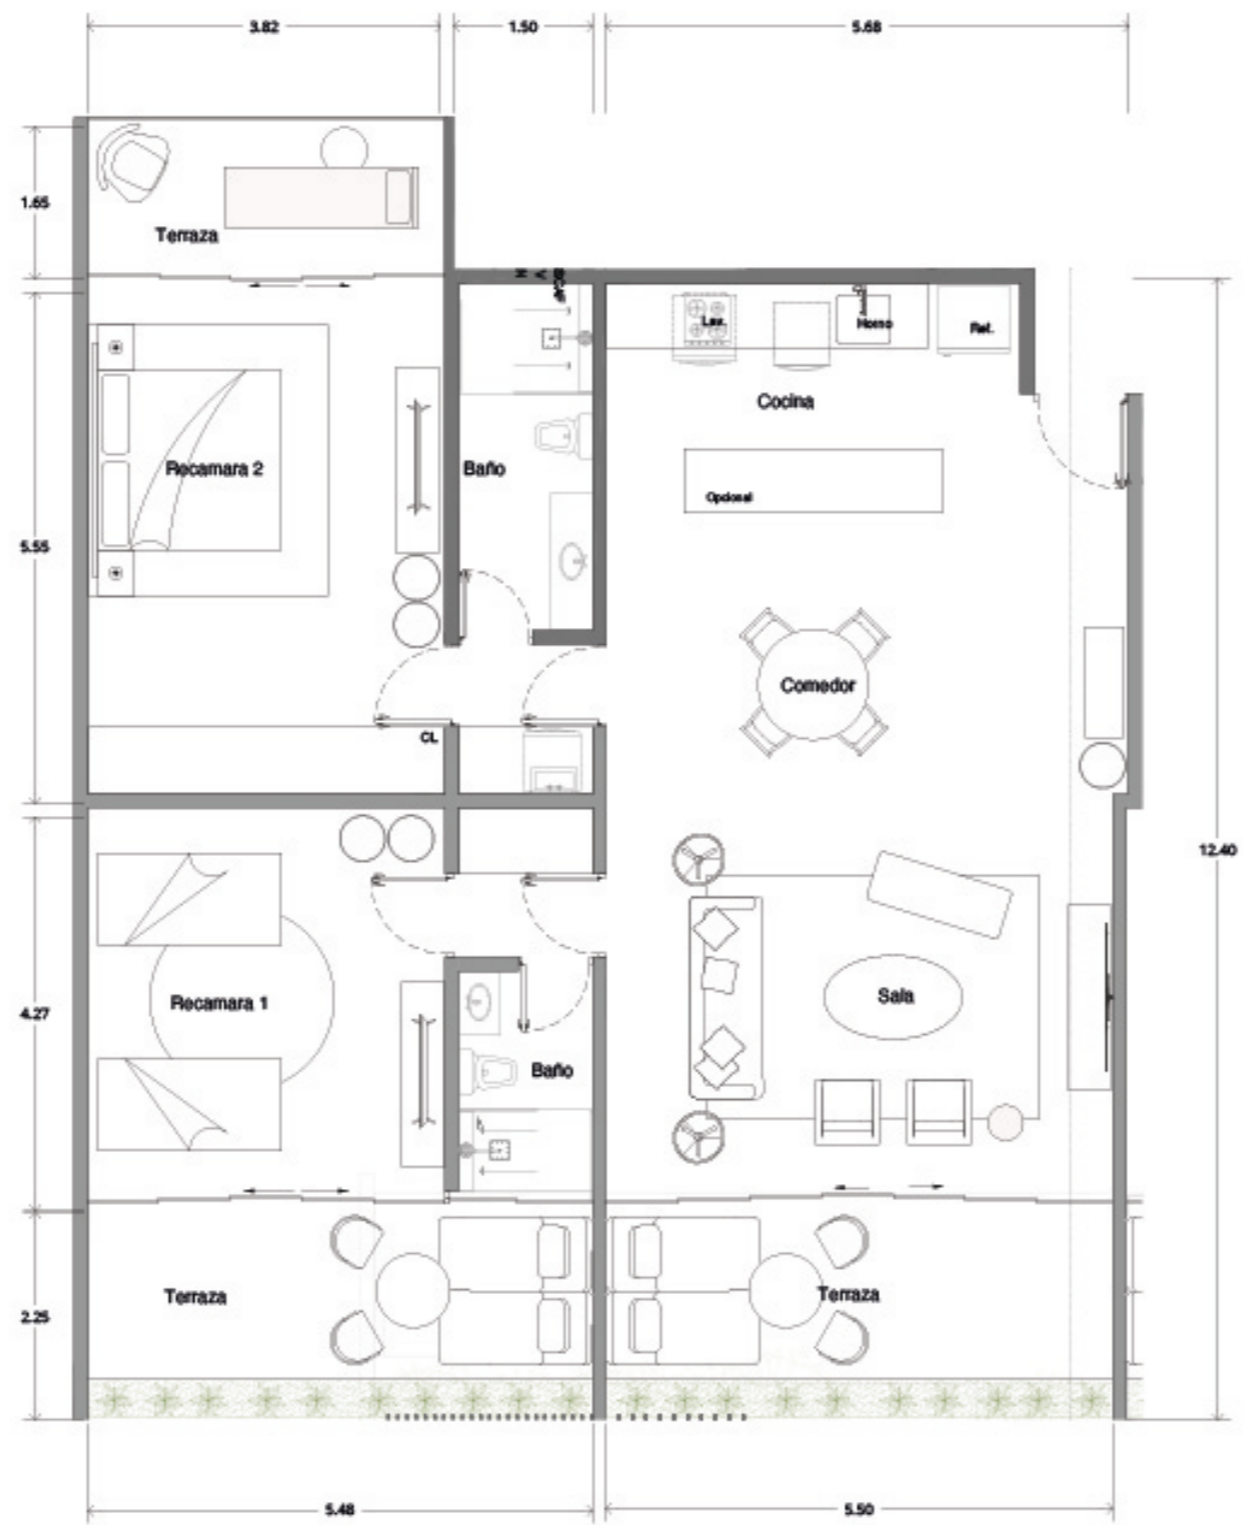

*MOBILIARIO DECORATIVO NO INCLUIDO
CONTRABARRA NO INCLUIDA
MUEBLE GRILL/ GRILL NO INCLUIDO

DEPARTAMENTO
204

ÁREA INTERIOR 112.87M²
ÁREA EXTERIOR 33.91M²
ÁREA TOTAL 146.78 M²

*SPECIFICATIONS: THESE PLANS MAY BE SUBJECT TO MINOR CHANGES AND/OR SMALL ADJUSTMENTS IN MEASUREMENTS, DIMENSION AND LAYOUTS DUE TO TECHNICAL IN THE COURSE OF THE PHYSICAL CONSTRUCTION



DESARROLLADORA
X WHITE GROUP

DISEÑO
**MAURICIO CEBALLOS
X ARCHITECTS**

VENTAS
TROPICASA REALTY

*ESPECIFICACIONES: ESTOS PLANOS PUEDEN TENER AJUSTES Y/O MODIFICACIONES EN MEDIDAS, COLINDANCIAS Y DISTRIBUCIÓN POR RAZONES TÉCNICAS PRESENTADAS EN LA EJECUCIÓN DE LA OBRA.

VARIA LIVING
designed to inspire

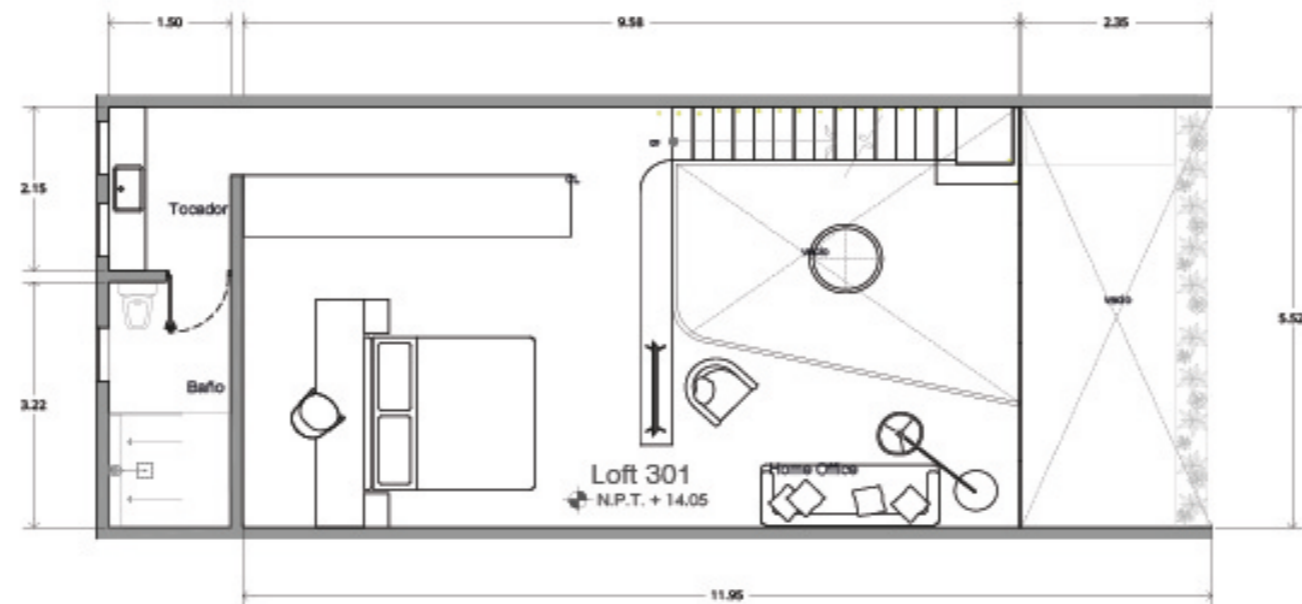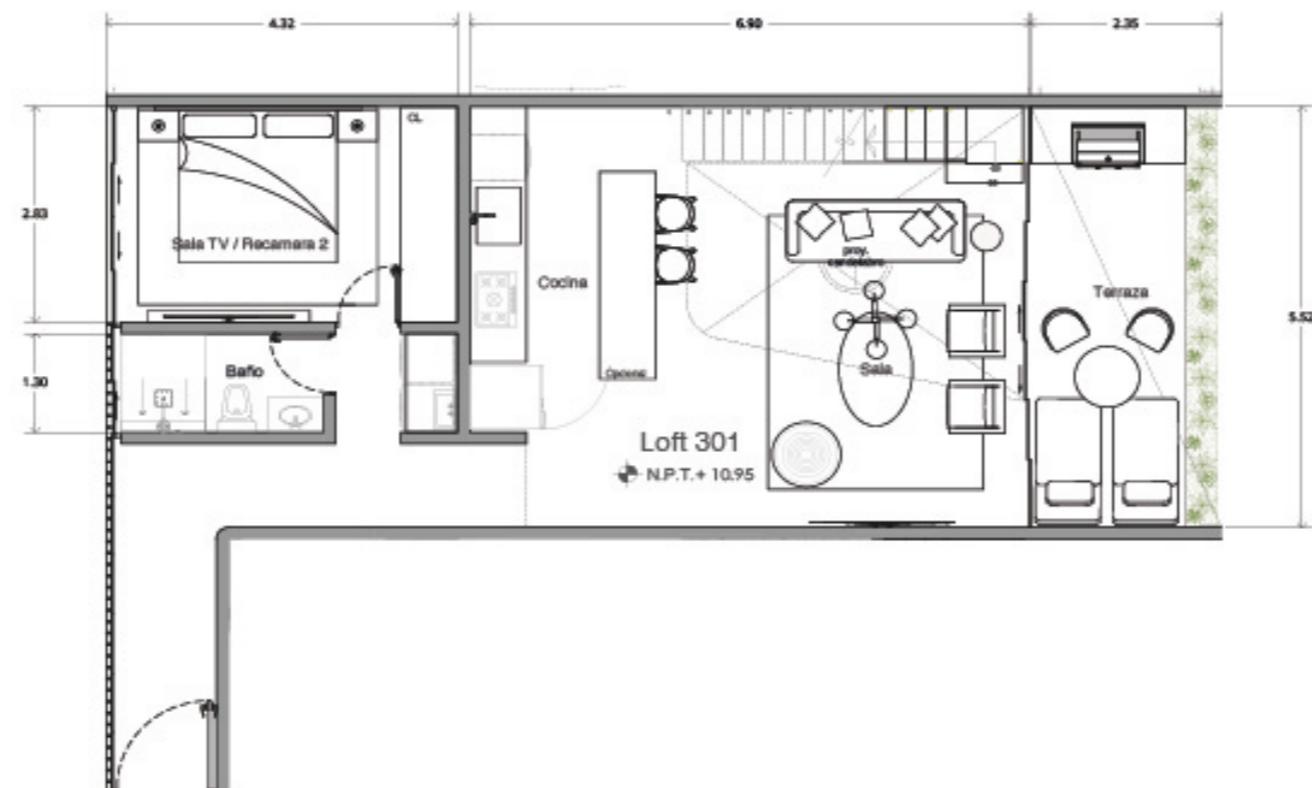

*MOBILIARIO DECORATIVO NO INCLUIDO
CONTRABARRA NO INCLUIDA
MUEBLE GRILL/ GRILL NO INCLUIDO

LOFT 301

ÁREA INTERIOR PB	71.14 M2
ÁREA INTERIOR NIVEL 1	50.12 M2
ÁREA EXTERIOR	14.01 M2
ÁREA TOTAL	135.27 M2





*ESPECIFICACIONES: ESTOS PLANOS PUEDEN TENER AJUSTES Y/O MODIFICACIONES EN MEDIDAS, COLINDANCIAS Y DISTRIBUCIÓN POR RAZONES TÉCNICAS PRESENTADAS EN LA EJECUCIÓN DE LA OBRA.

DESARROLLADORA
WHITE GROUP

DISEÑO
**MAURICIO CEBALLOS
ARCHITECTS**

VENTAS
TROPICASA REALTY

*ESPECIFICACIONES: ESTOS PLANOS PUEDEN TENER AJUSTES Y/O MODIFICACIONES EN MEDIDAS, COLINDANCIAS Y DISTRIBUCIÓN POR RAZONES TÉCNICAS PRESENTADAS EN LA EJECUCIÓN DE LA OBRA.

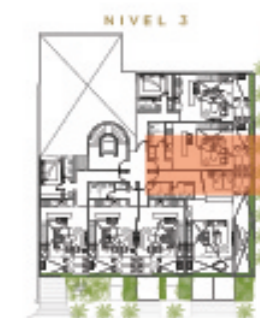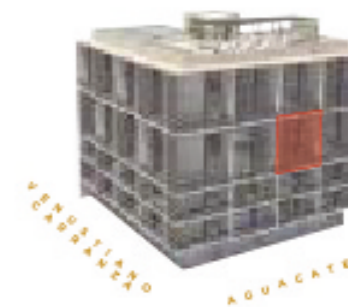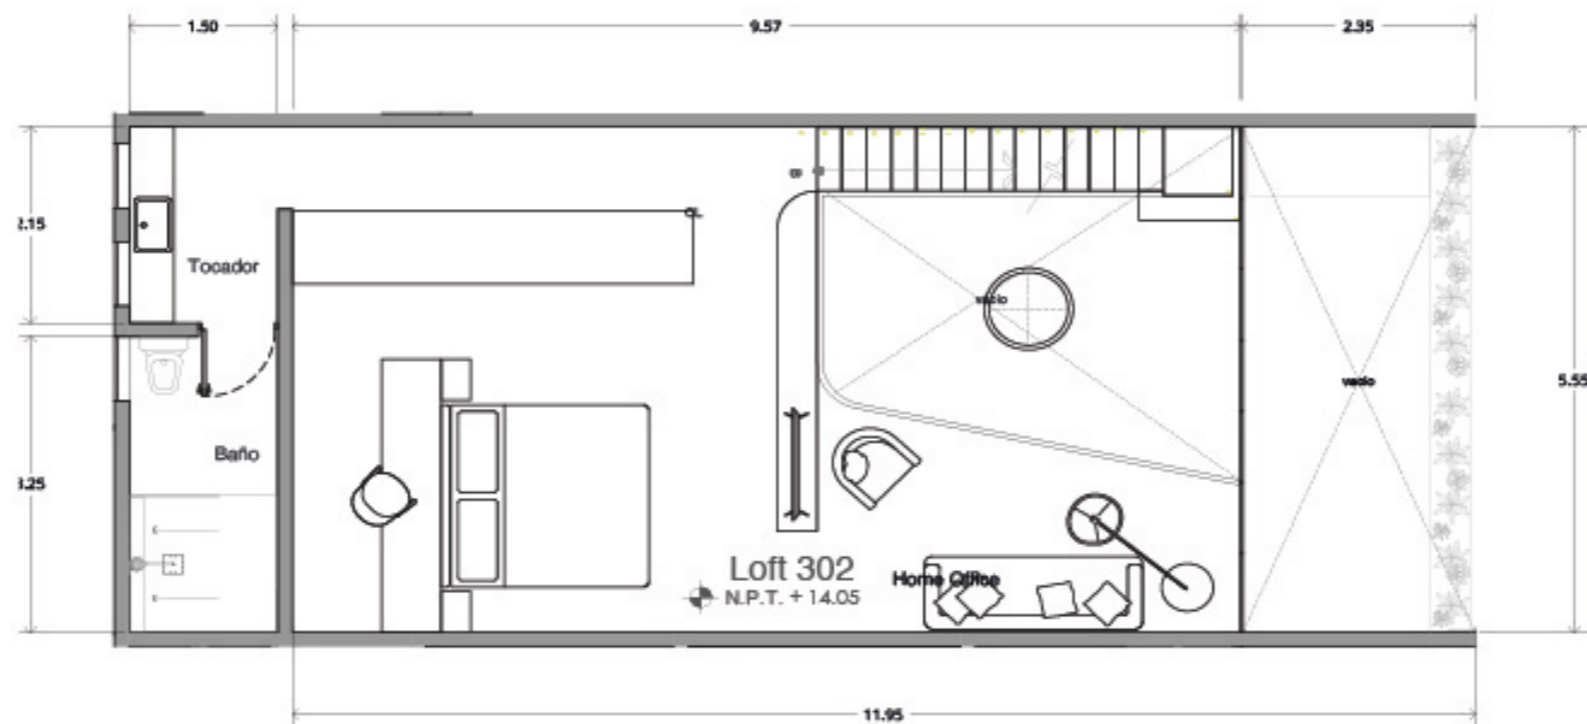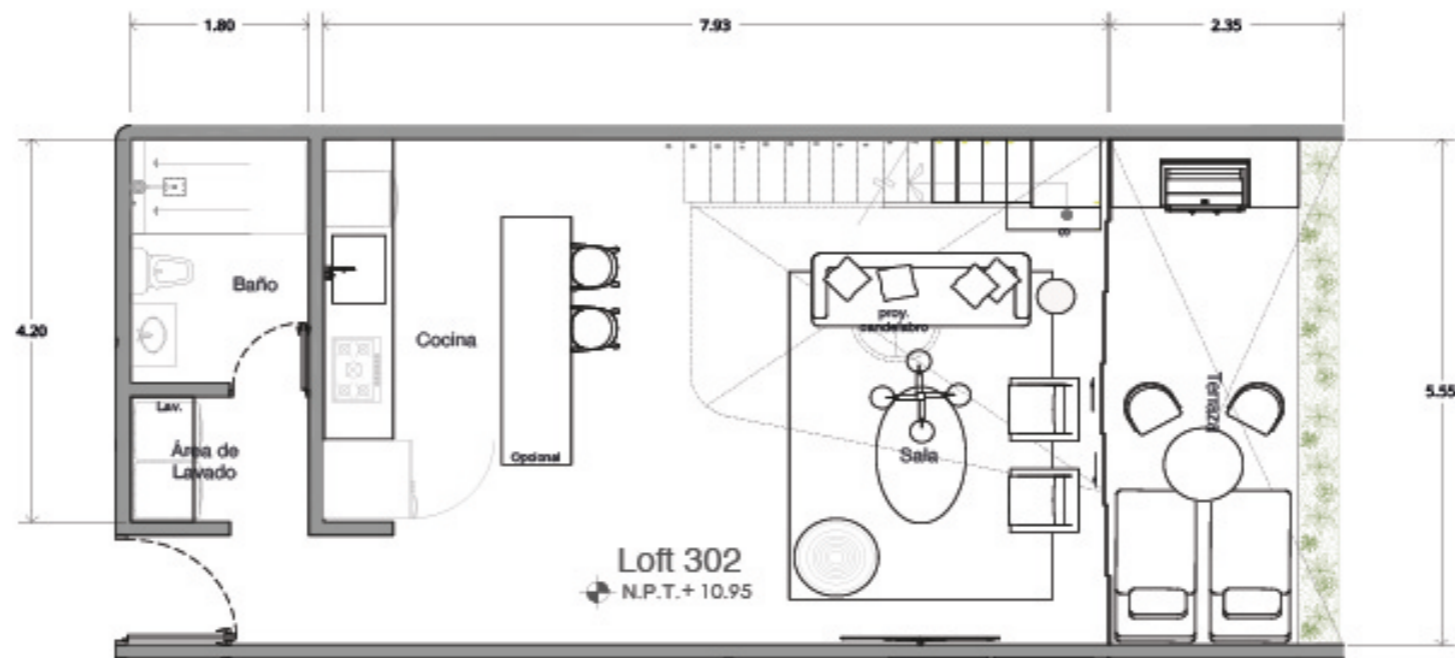

*MOBILIARIO DECORATIVO NO INCLUIDO
CONTRABARRA NO INCLUIDA
MUEBLE GRILL/ GRILL NO INCLUIDO

LOFT 302

ÁREA INTERIOR PB	56.76 M2
ÁREA INTERIOR NIVEL 1	50.22 M2
ÁREA EXTERIOR	13.76 M2
ÁREA TOTAL	120.74 M2

*ESPECIFICACIONES: ESTOS PLANOS PUEDEN TENER AJUSTES Y/O MODIFICACIONES EN MEDIDAS, COLINDANCIAS Y DISTRIBUCIÓN POR RAZONES TÉCNICAS PRESENTADAS EN LA EJECUCIÓN DE LA OBRA.

DESARROLLADORA
X WHITE GROUP




DISEÑO
MAURICIO CEBALLOS
X ARCHITECTS

VENTAS
TROPICASA REALTY

*ESPECIFICACIONES: ESTOS PLANOS PUEDEN TENER AJUSTES Y/O MODIFICACIONES EN MEDIDAS, COLINDANCIAS Y DISTRIBUCIÓN POR RAZONES TÉCNICAS PRESENTADAS EN LA EJECUCIÓN DE LA OBRA.

VARIA LIVING

designed to inspire

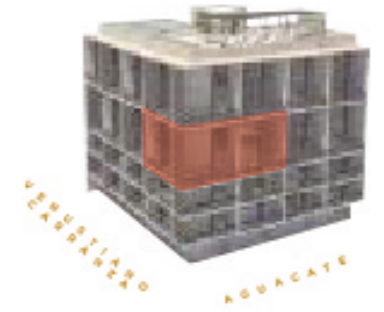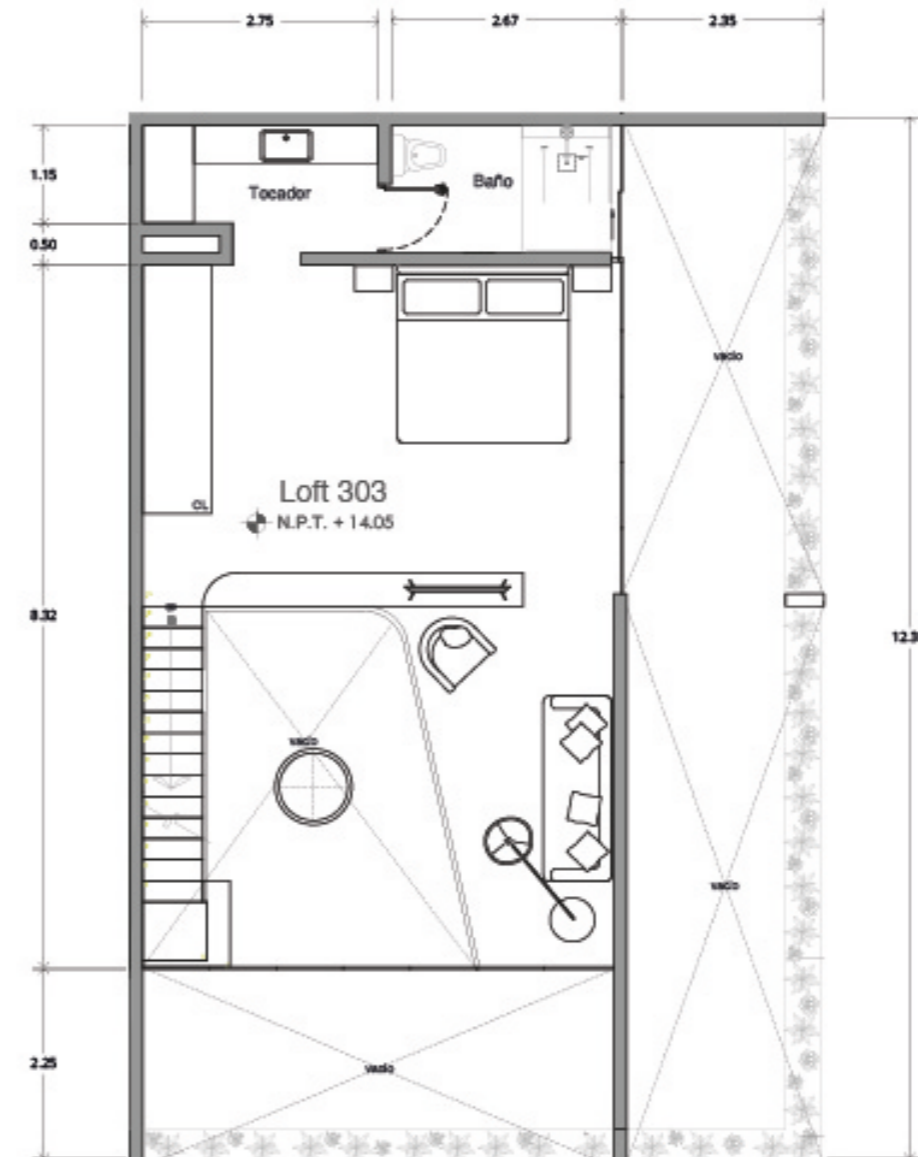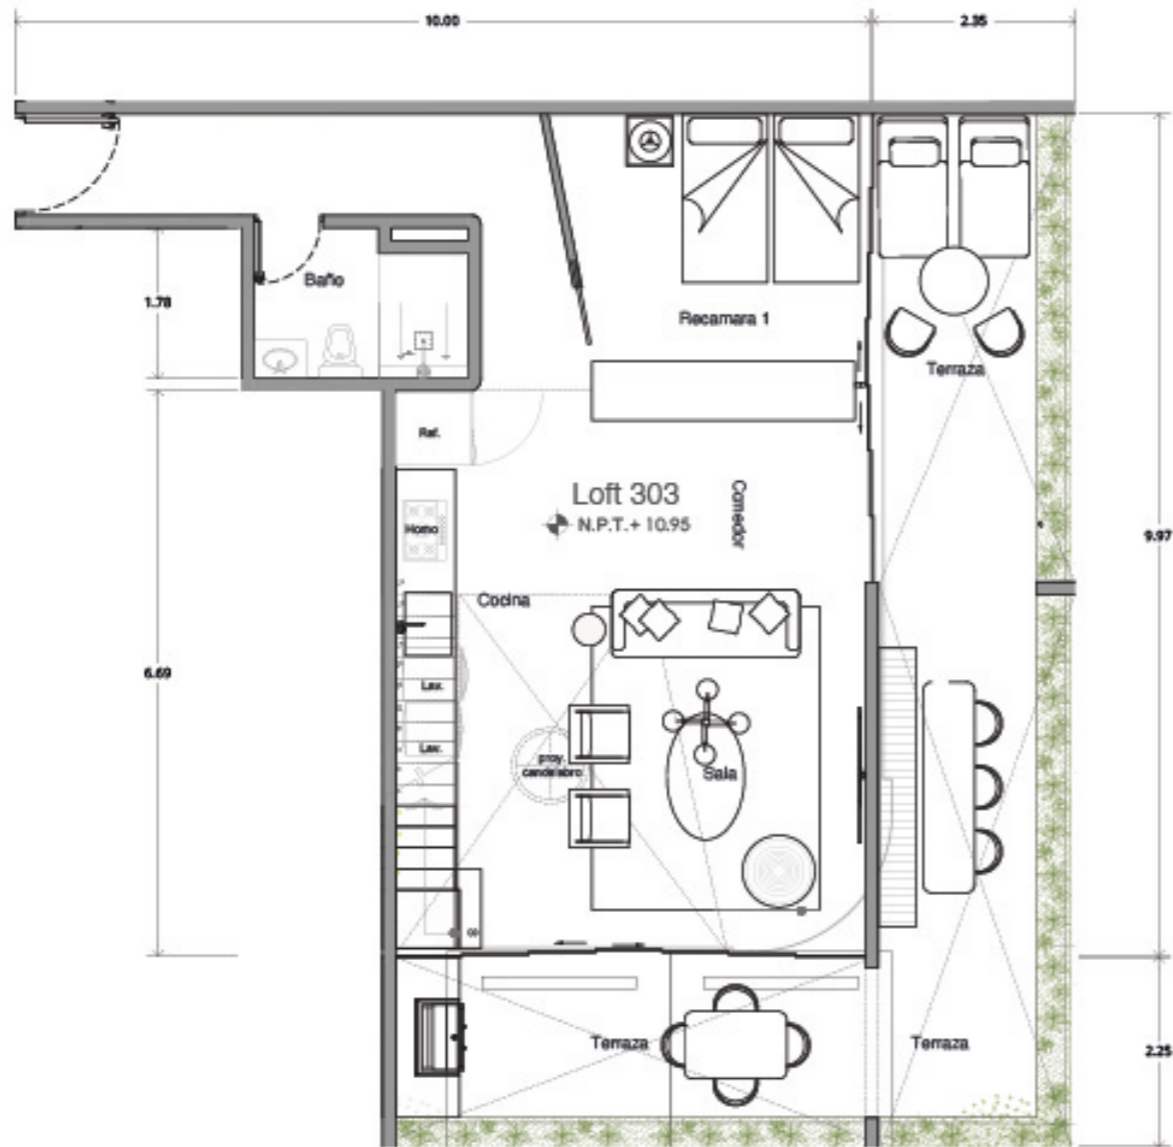

*MOBILIARIO DECORATIVO NO INCLUIDO
 CONTRABARRA NO INCLUIDA
 MUEBLE GRILL/ GRILL NO INCLUIDO

LOFT 303

ÁREA INTERIOR PB	64.57 M2
ÁREA INTERIOR NIVEL 1	43.11 M2
ÁREA EXTERIOR	42.36 M2
ÁREA TOTAL	150.04 M2

*ESPECIFICACIONES: ESTOS PLANOS PUEDEN TENER AJUSTES Y/O MODIFICACIONES EN MEDIDAS, COLINDANCIAS Y DISTRIBUCIÓN POR RAZONES TÉCNICAS PRESENTADAS EN LA EJECUCIÓN DE LA OBRA.




DESARROLLADORA
WHITE GROUP

DISEÑO
MAURICIO CEBALLOS
X ARCHITECTS

VENTAS
TROPICASA
 REALTY

*ESPECIFICACIONES: ESTOS PLANOS PUEDEN TENER AJUSTES Y/O MODIFICACIONES EN MEDIDAS, COLINDANCIAS Y DISTRIBUCIÓN POR RAZONES TÉCNICAS PRESENTADAS EN LA EJECUCIÓN DE LA OBRA.

VARIA LIVING
designed to inspire

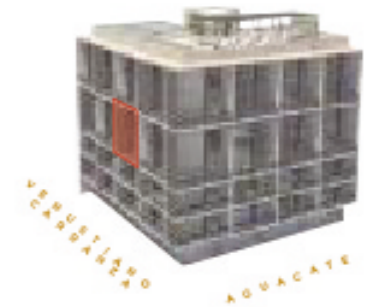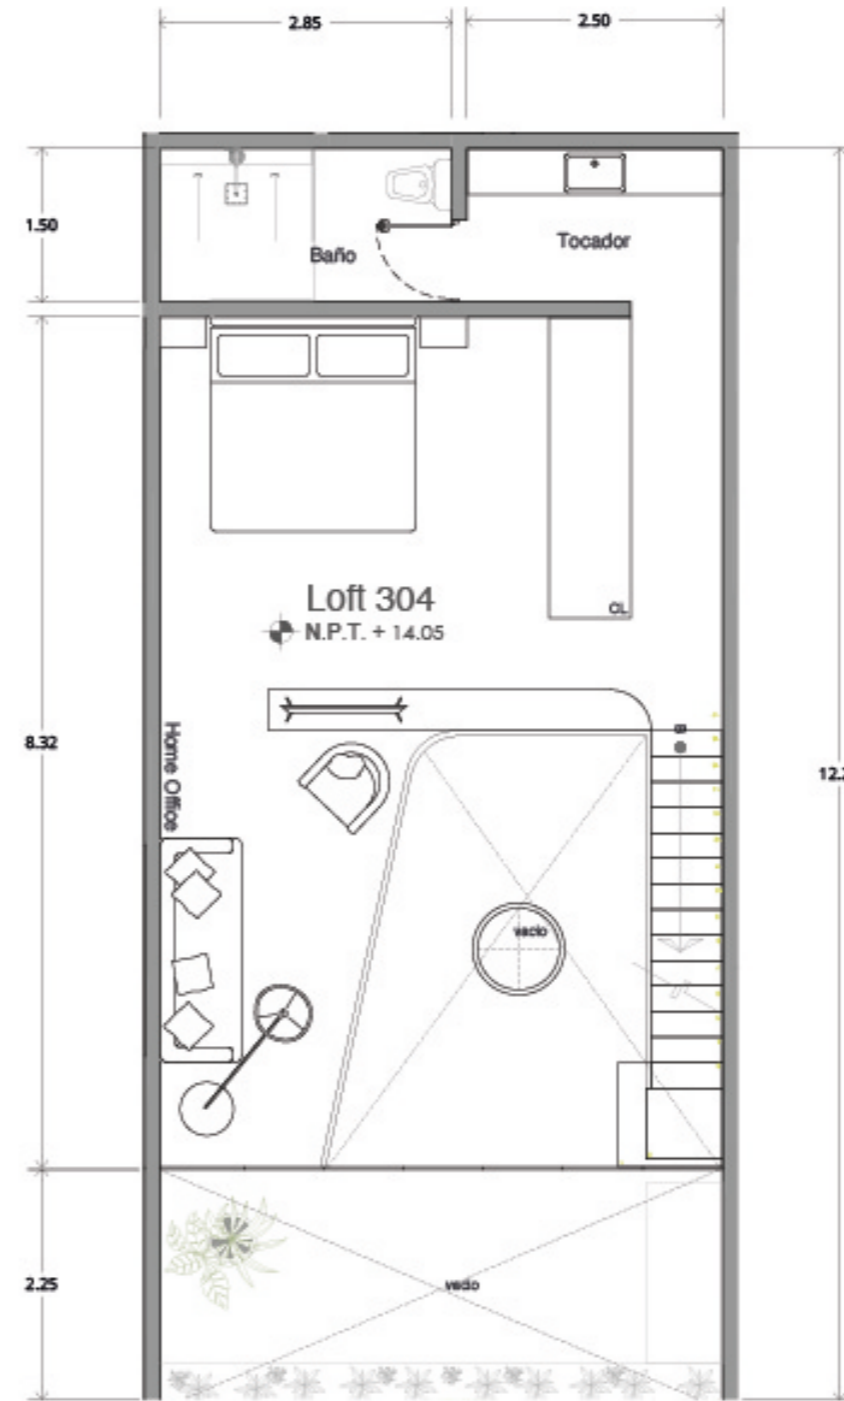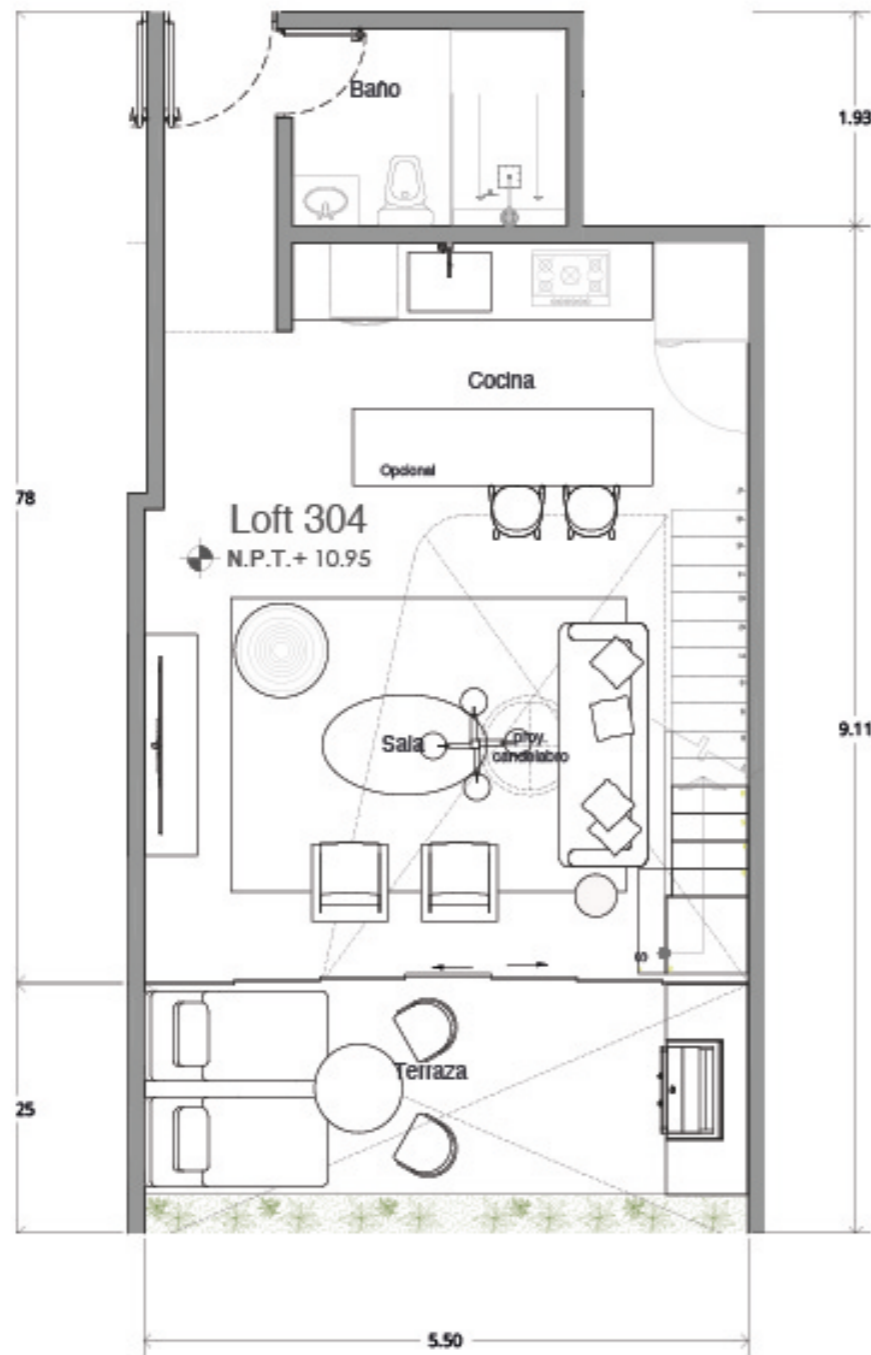

*MOBILIARIO DECORATIVO NO INCLUIDO
CONTRABARRA NO INCLUIDA
MUEBLE GRILL/ GRILL NO INCLUIDO

LOFT 304

ÁREA INTERIOR PB	46.49 M2
ÁREA INTERIOR NIVEL 1	42.12 M2
ÁREA EXTERIOR	12.66 M2
ÁREA TOTAL	101.27 M2

*ESPECIFICACIONES: ESTOS PLANOS PUEDEN TENER AJUSTES Y/O MODIFICACIONES EN MEDIDAS, COLINDANCIAS Y DISTRIBUCIÓN POR RAZONES TÉCNICAS PRESENTADAS EN LA EJECUCIÓN DE LA OBRA.




DESARROLLADORA
WHITE GROUP

DISEÑO
**MAURICIO CEBALLOS
ARCHITECTS**

VENTAS
TROPICASA

*ESPECIFICACIONES: ESTOS PLANOS PUEDEN TENER AJUSTES Y/O MODIFICACIONES EN MEDIDAS, COLINDANCIAS Y DISTRIBUCIÓN POR RAZONES TÉCNICAS PRESENTADAS EN LA EJECUCIÓN DE LA OBRA.

VARIA LIVING
designed to inspire

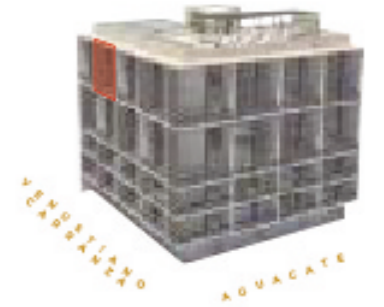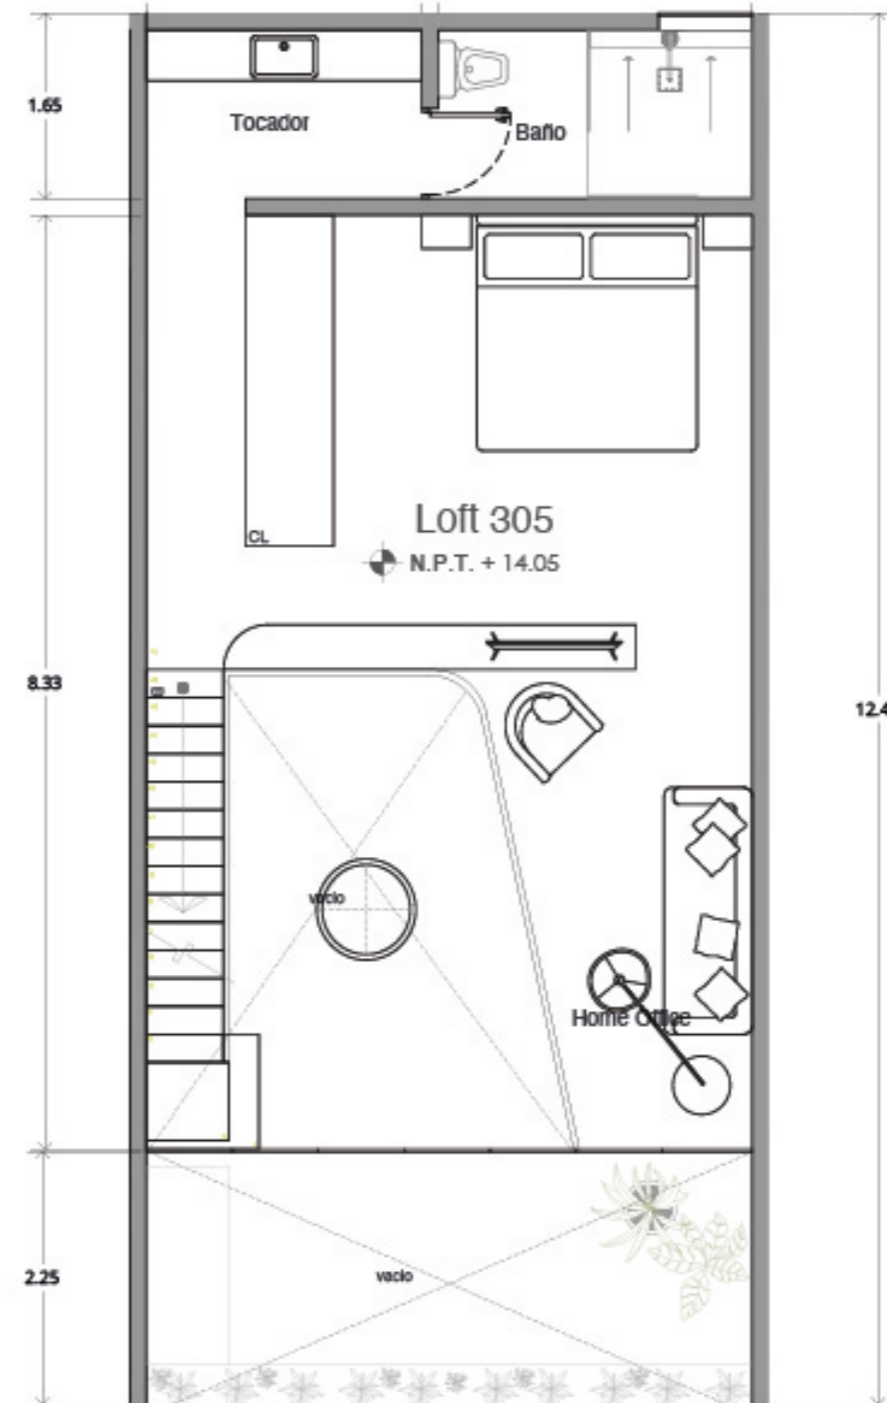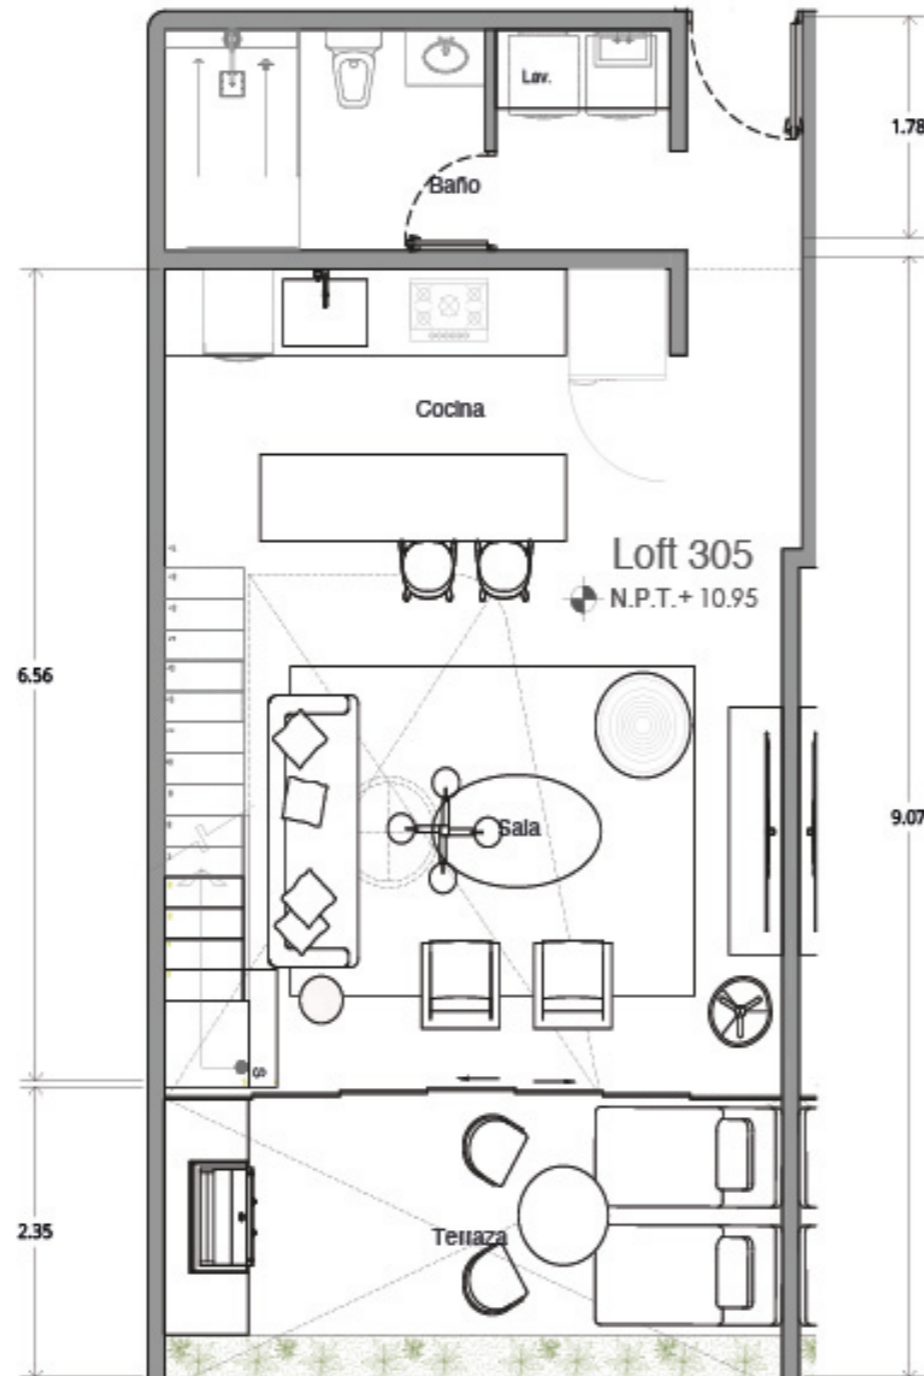

*MOBILIARIO DECORATIVO NO INCLUIDO
CONTRABARRA NO INCLUIDA
MUEBLE GRILL/ GRILL NO INCLUIDO

LOFT 305

ÁREA INTERIOR PB	51.41M ²
ÁREA INTERIOR NIVEL 1	41.14M ²
ÁREA EXTERIOR	12.69M ²
ÁREA TOTAL	105.24M ²



*ESPECIFICACIONES: ESTOS PLANOS PUEDEN TENER AJUSTES Y/O MODIFICACIONES EN MEDIDAS, COLINDANCIAS Y DISTRIBUCIÓN POR RAZONES TÉCNICAS PRESENTADAS EN LA EJECUCIÓN DE LA OBRA.

DESARROLLADORA
WHITE GROUP

DISEÑO
**MAURICIO CEBALLOS
ARCHITECTS**

VENTAS
TROPICASA

*ESPECIFICACIONES: ESTOS PLANOS PUEDEN TENER AJUSTES Y/O MODIFICACIONES EN MEDIDAS, COLINDANCIAS Y DISTRIBUCIÓN POR RAZONES TÉCNICAS PRESENTADAS EN LA EJECUCIÓN DE LA OBRA.

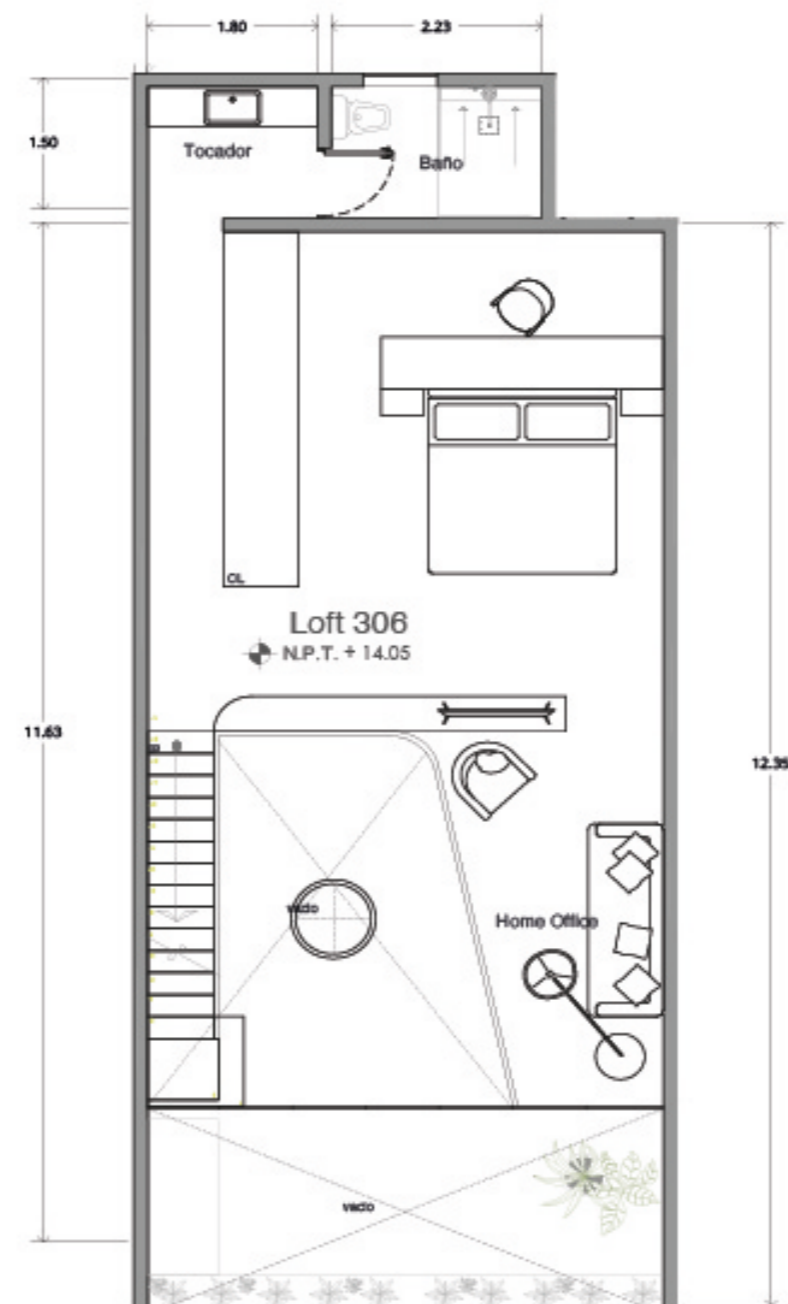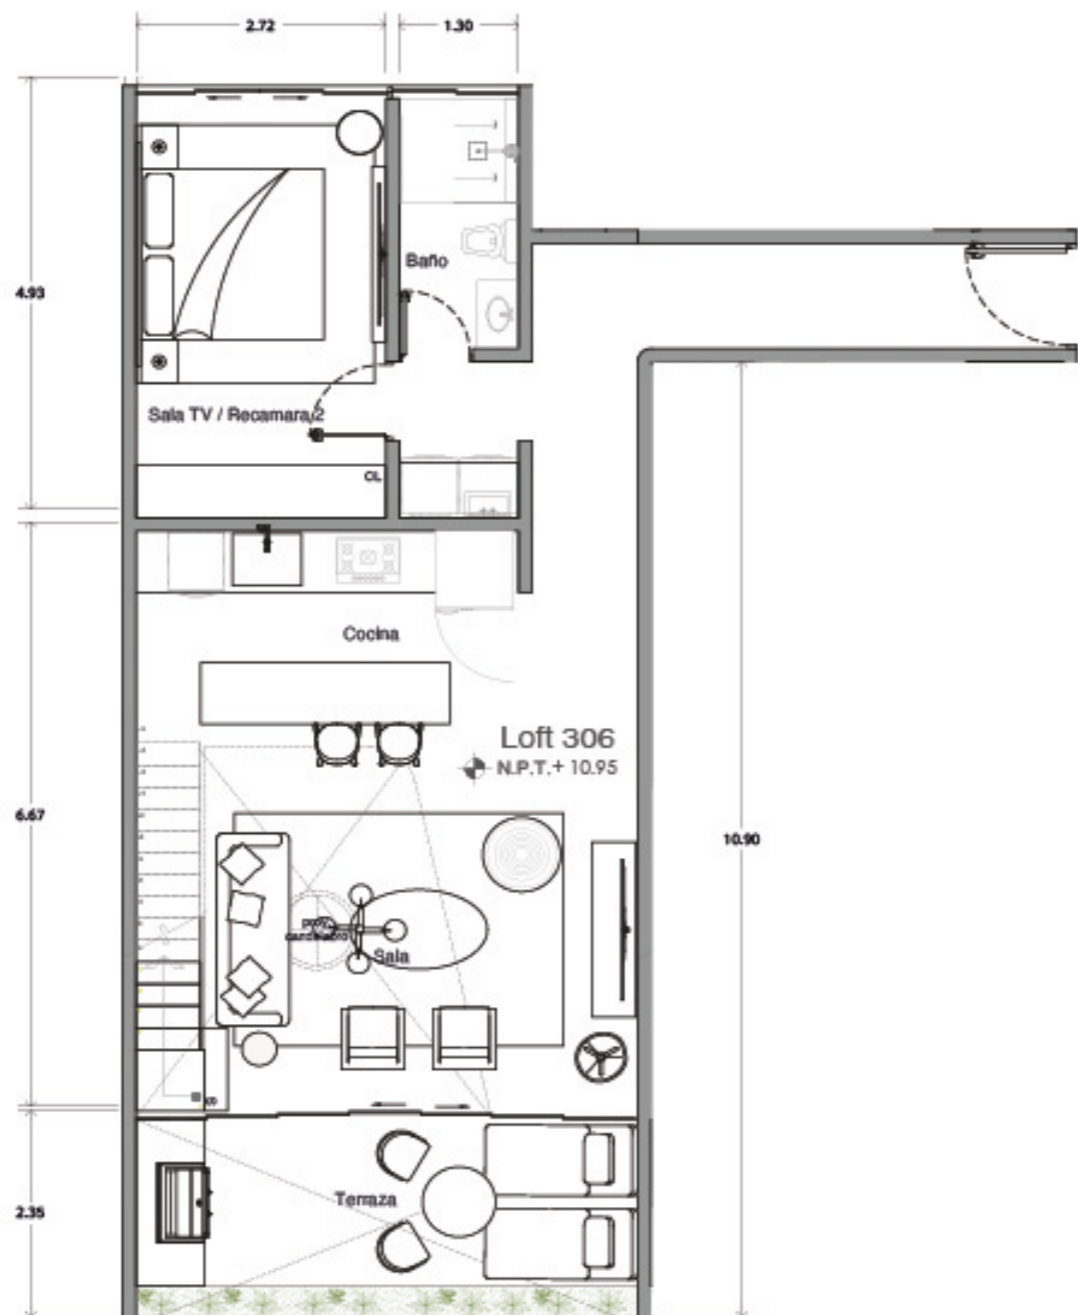

*MOBILIARIO DECORATIVO NO INCLUIDO
CONTRABARRA NO INCLUIDA
MUEBLE GRILL/ GRILL NO INCLUIDO

LOFT 306

ÁREA INTERIOR PB	70.79 M2
ÁREA INTERIOR NIVEL	49.99 M2
ÁREA EXTERIOR	12.65 M2
ÁREA TOTAL	133.43 M2


*ESPECIFICACIONES: ESTOS PLANOS PUEDEN TENER AJUSTES Y/O MODIFICACIONES EN MEDIDAS, COLINDANCIAS Y DISTRIBUCIÓN POR RAZONES TÉCNICAS PRESENTADAS EN LA EJECUCIÓN DE LA OBRA.

DESARROLLADORA
WHITE GROUP

DISEÑO
MAURICIO CEBALLOS
ARCHITECTS

VENTAS
TROPICASA REALTY

*ESPECIFICACIONES: ESTOS PLANOS PUEDEN TENER AJUSTES Y/O MODIFICACIONES EN MEDIDAS, COLINDANCIAS Y DISTRIBUCIÓN POR RAZONES TÉCNICAS PRESENTADAS EN LA EJECUCIÓN DE LA OBRA.

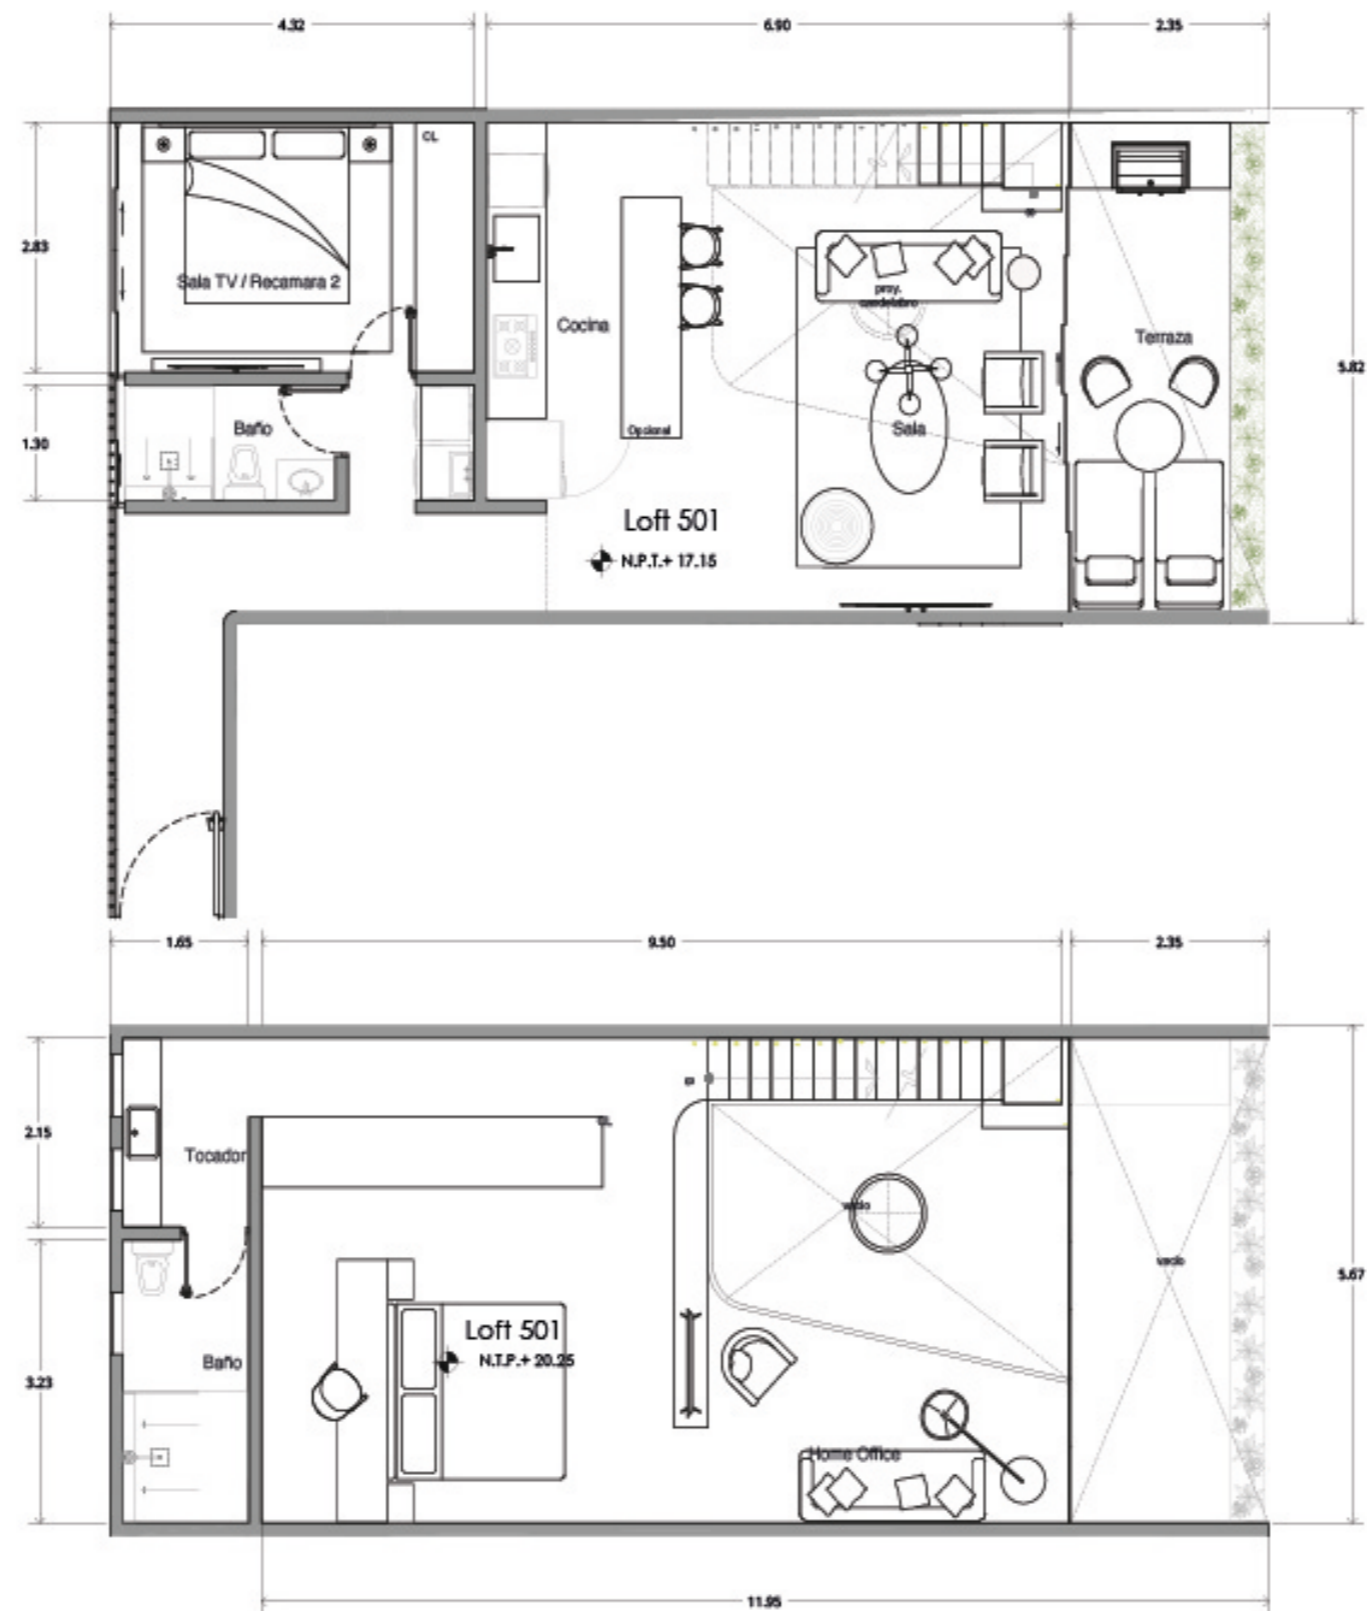

*MOBILIARIO DECORATIVO NO INCLUIDO
CONTRABARRA NO INCLUIDA
MUEBLE GRILL/ GRILL NO INCLUIDO

LOFT 501



ÁREA INTERIOR PB	71.14 M ²
ÁREA INTERIOR NIVEL 1	50.12 M ²
ÁREA EXTERIOR	14.01 M ²
ÁREA TOTAL	135.27 M ²

*ESPECIFICACIONES: ESTOS PLANOS PUEDEN TENER AJUSTES Y/O MODIFICACIONES EN MEDIDAS, COLINDANCIAS Y DISTRIBUCIÓN POR RAZONES TÉCNICAS PRESENTADAS EN LA EJECUCIÓN DE LA OBRA.

DESARROLLADORA
WHITE GROUP

DISEÑO
**MAURICIO CEBALLOS
X ARCHITECTS**

VENTAS
TROPICASA
REALTY

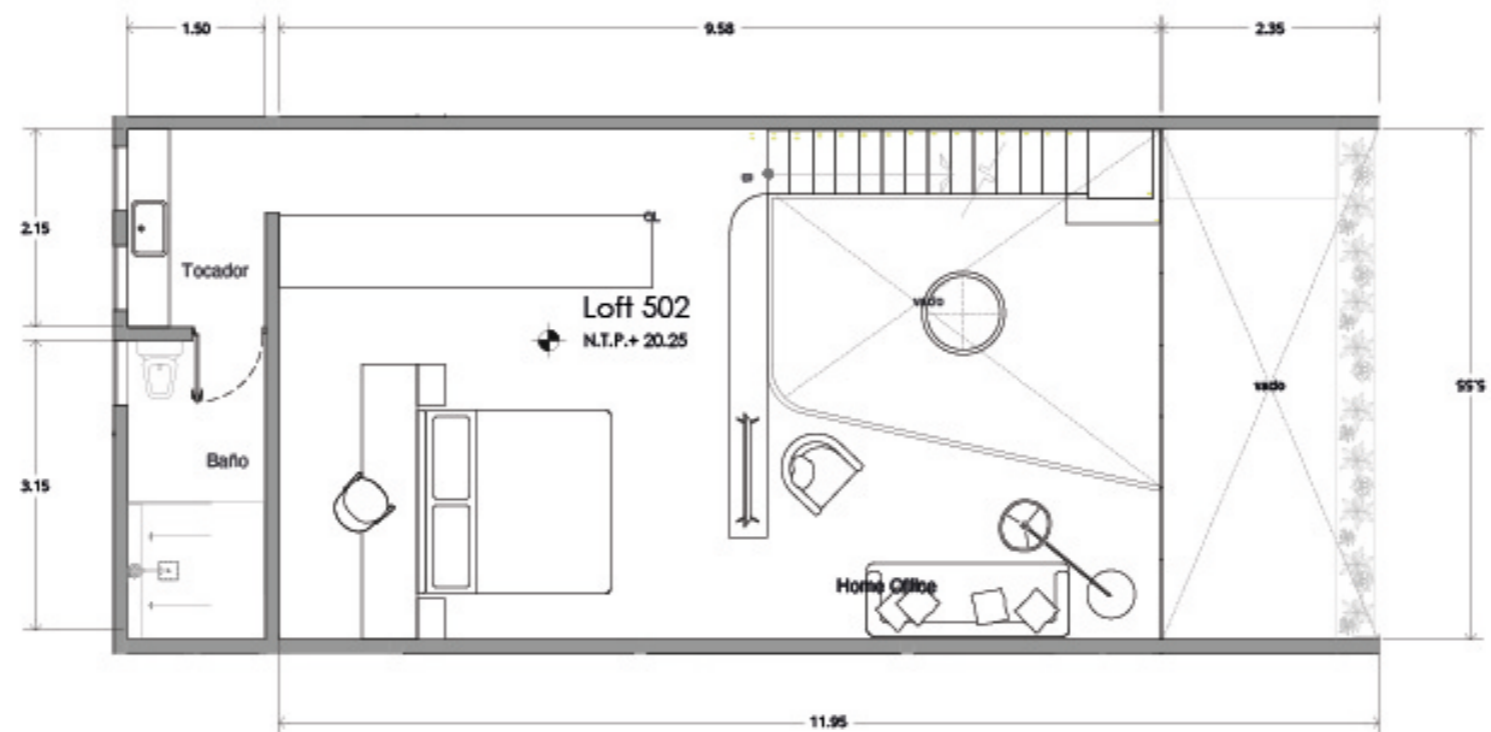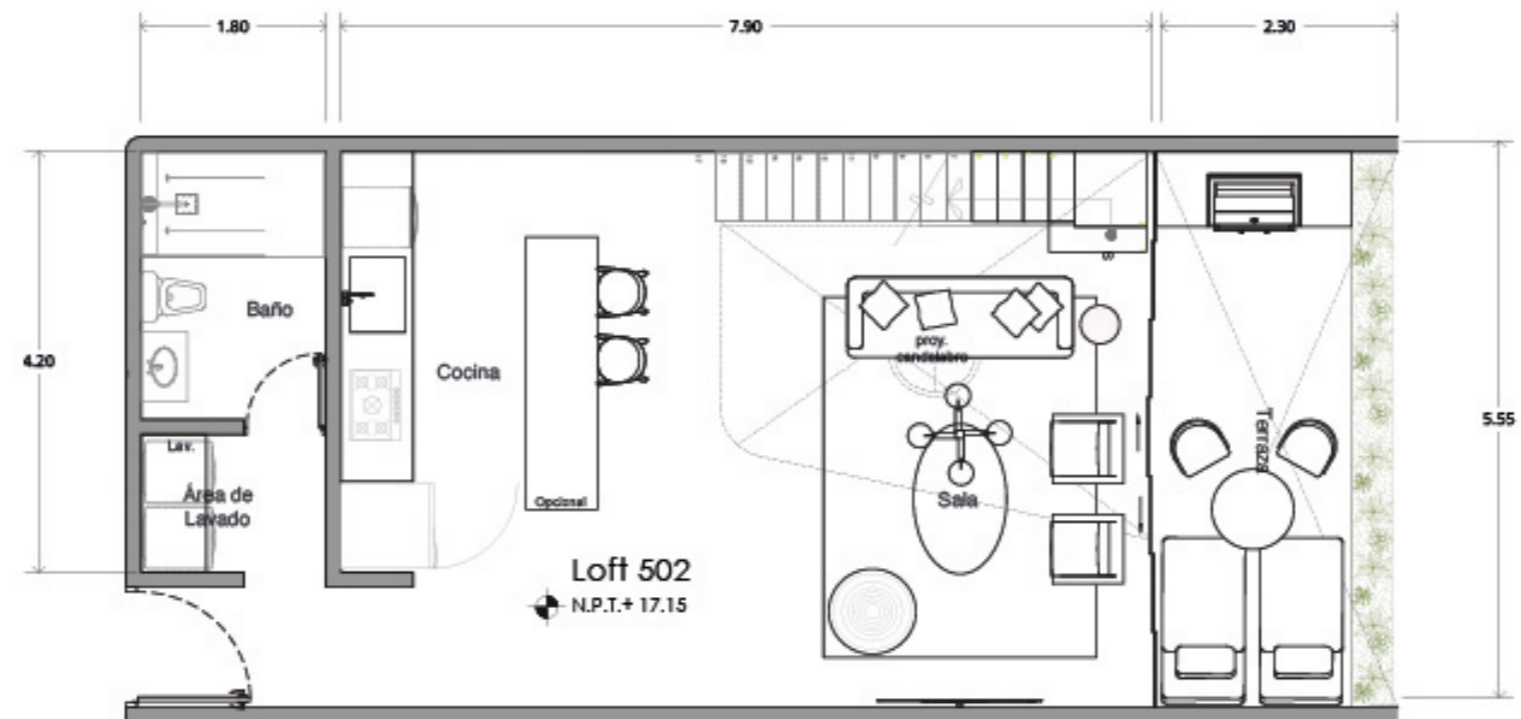

*MOBILIARIO DECORATIVO NO INCLUIDO
CONTRABARRA NO INCLUIDA
MUEBLE GRILL/ GRILL NO INCLUIDO

LOFT 502

ÁREA INTERIOR PB	56.76 M2
ÁREA INTERIOR NIVEL 1	50.22 M2
ÁREA EXTERIOR	13.76 M2
ÁREA TOTAL	120.74 M2




*ESPECIFICACIONES: ESTOS PLANOS PUEDEN TENER AJUSTES Y/O MODIFICACIONES EN MEDIDAS, COLINDANCIAS Y DISTRIBUCIÓN POR RAZONES TÉCNICAS PRESENTADAS EN LA EJECUCIÓN DE LA OBRA.

DESARROLLADORA
X WHITE GROUP

DISEÑO
**MAURICIO CEBALLOS
X ARCHITECTS**

VENTAS
TROPICASA
REALTY

*ESPECIFICACIONES: ESTOS PLANOS PUEDEN TENER AJUSTES Y/O MODIFICACIONES EN MEDIDAS, COLINDANCIAS Y DISTRIBUCIÓN POR RAZONES TÉCNICAS PRESENTADAS EN LA EJECUCIÓN DE LA OBRA.

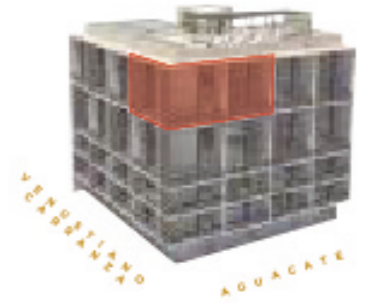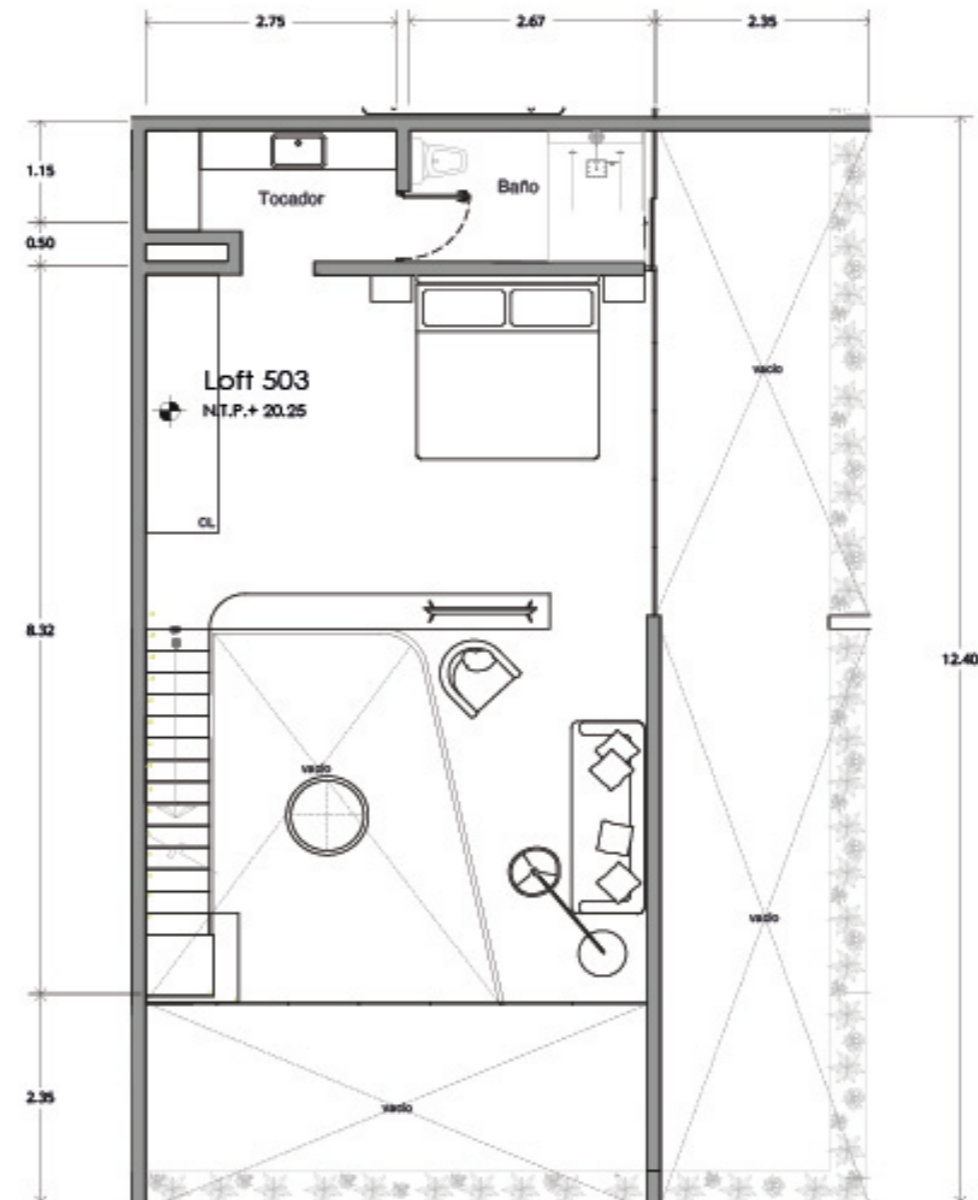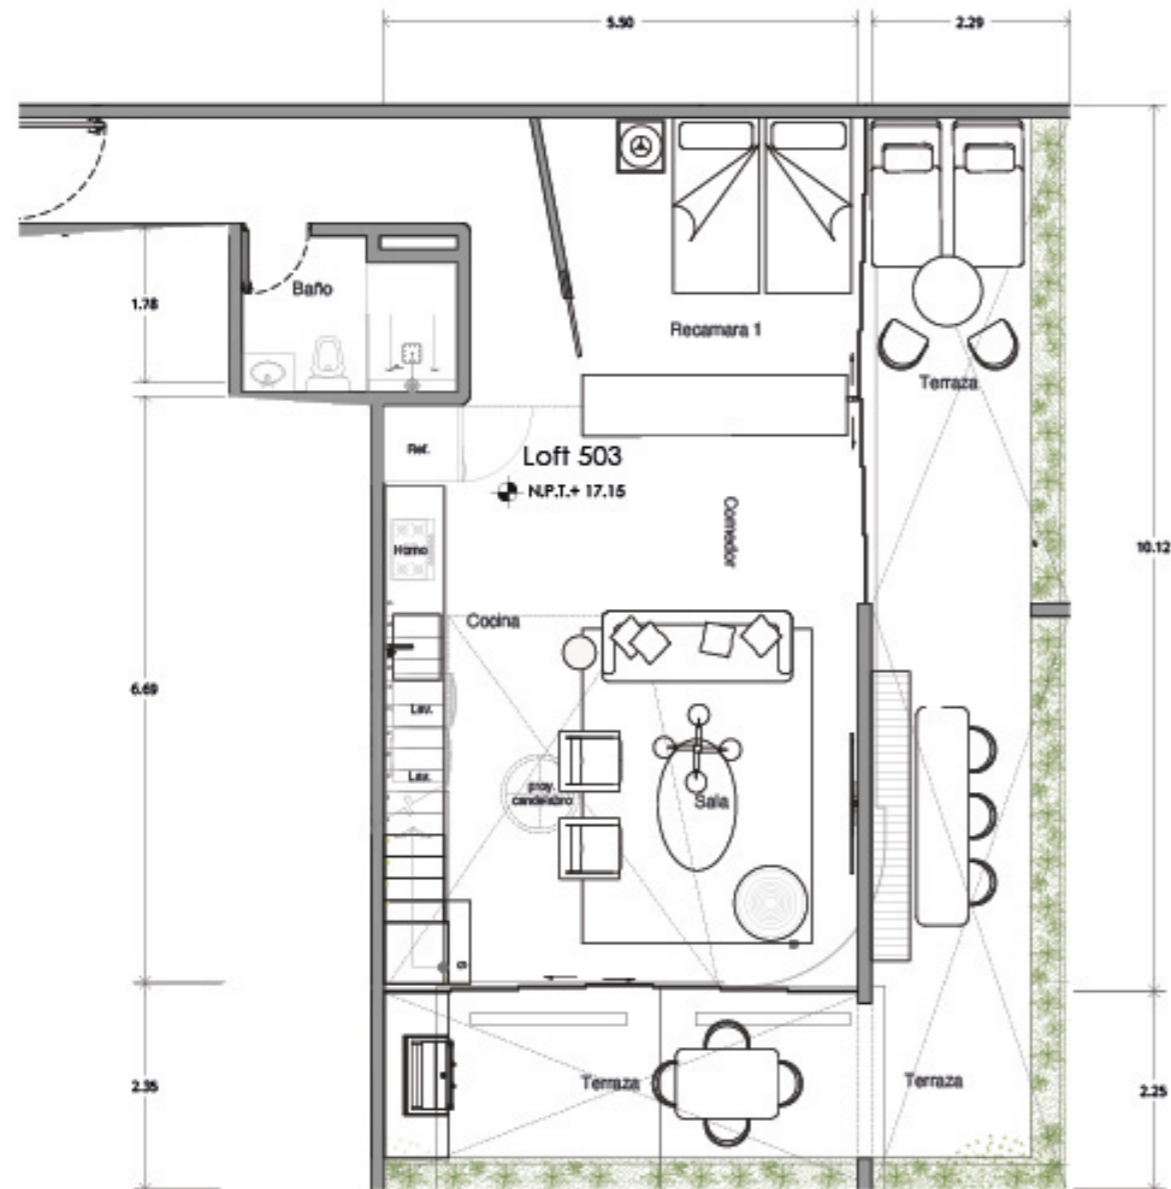

*MOBILIARIO DECORATIVO NO INCLUIDO
CONTRABARRA NO INCLUIDA
MUEBLE GRILL/ GRILL NO INCLUIDO

LOFT 503

ÁREA INTERIOR PB	64.57 M2
ÁREA INTERIOR NIVEL 1	43.11 M2
ÁREA EXTERIOR	42.36 M2
ÁREA TOTAL	150.04 M2




*ESPECIFICACIONES: ESTOS PLANOS PUEDEN TENER AJUSTES Y/O MODIFICACIONES EN MEDIDAS, COLINDANCIAS Y DISTRIBUCIÓN POR RAZONES TÉCNICAS PRESENTADAS EN LA EJECUCIÓN DE LA OBRA.

DESARROLLADORA
WHITE GROUP

DISEÑO
**MAURICIO CEBALLOS
ARCHITECTS**

VENTAS
TROPICASA

*ESPECIFICACIONES: ESTOS PLANOS PUEDEN TENER AJUSTES Y/O MODIFICACIONES EN MEDIDAS, COLINDANCIAS Y DISTRIBUCIÓN POR RAZONES TÉCNICAS PRESENTADAS EN LA EJECUCIÓN DE LA OBRA.

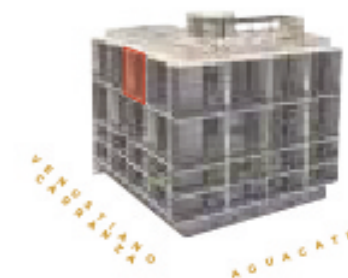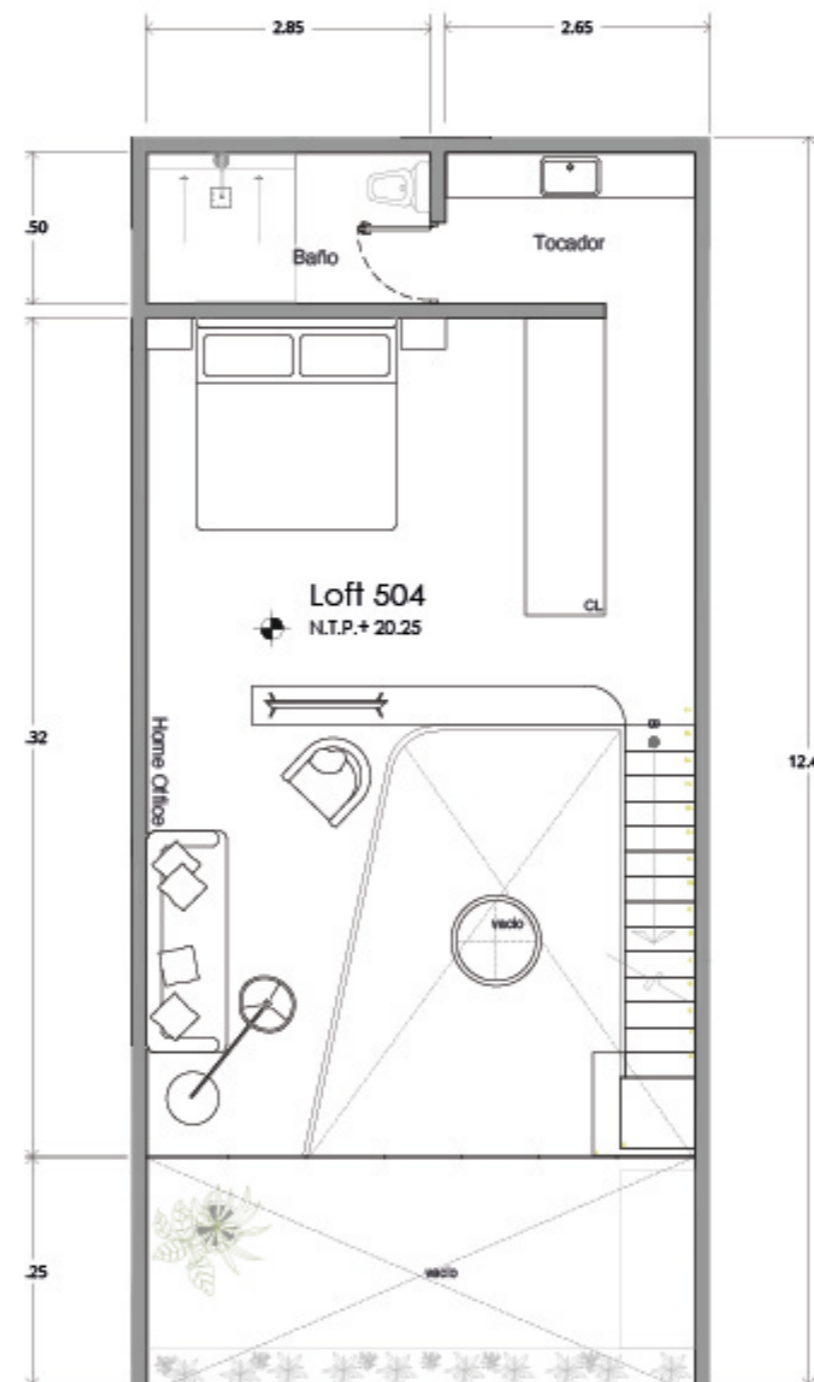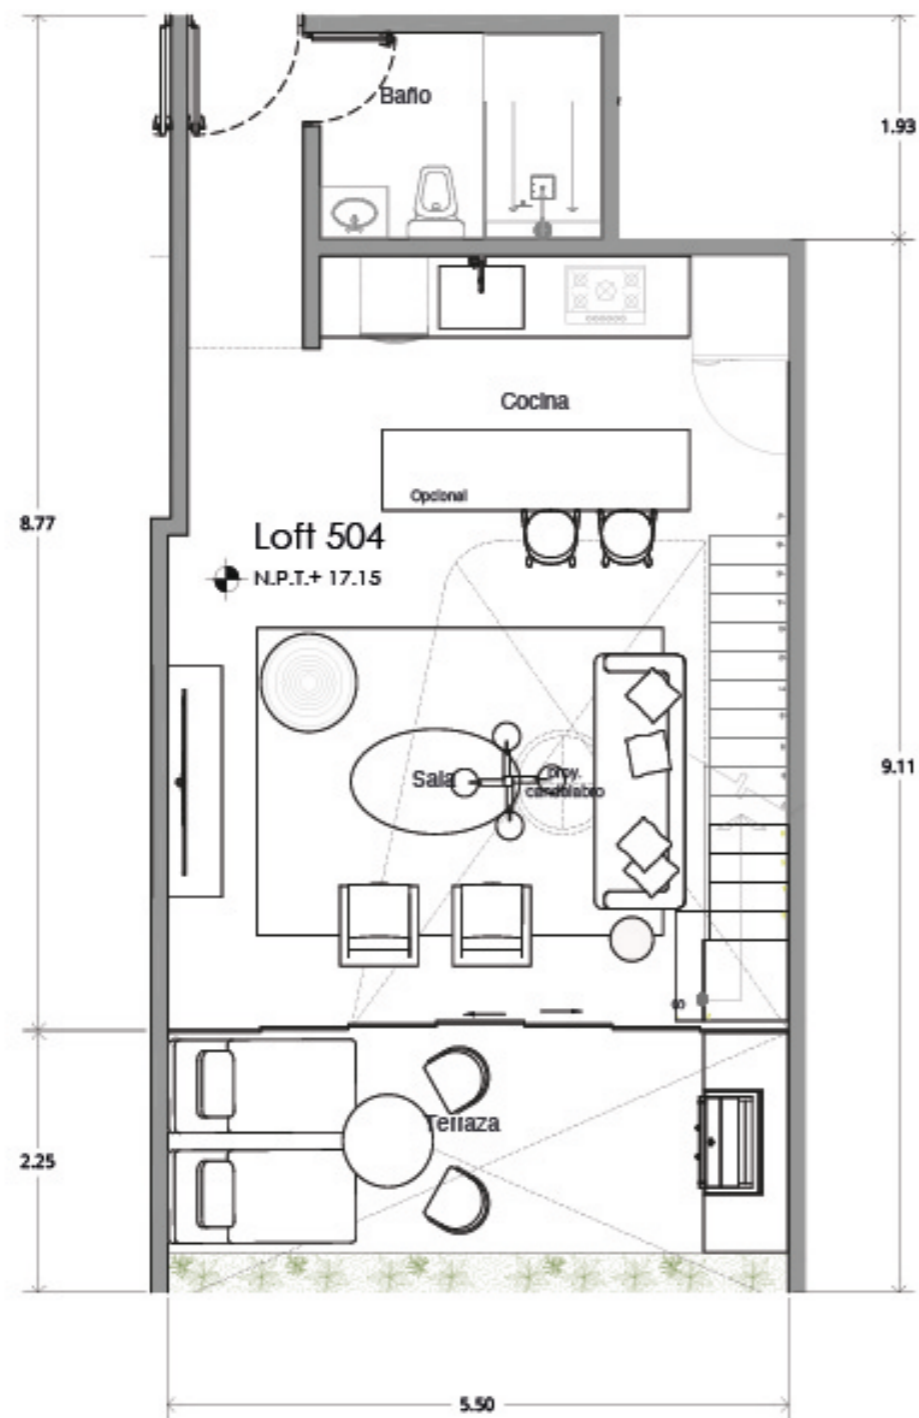

*MOBILIARIO DECORATIVO NO INCLUIDO
CONTRABARRA NO INCLUIDA
MUEBLE GRILL/ GRILL NO INCLUIDO

LOFT 504

ÁREA INTERIOR PB	46.49 M2
ÁREA INTERIOR NIVEL 1	42.12 M2
ÁREA EXTERIOR	12.66 M2
ÁREA TOTAL	101.27 M2

*ESPECIFICACIONES: ESTOS PLANOS PUEDEN TENER AJUSTES Y/O MODIFICACIONES EN MEDIDAS, COLINDANCIAS Y DISTRIBUCIÓN POR RAZONES TÉCNICAS PRESENTADAS EN LA EJECUCIÓN DE LA OBRA.





DESARROLLADORA
WHITE GROUP

DISEÑO
MAURICIO CEBALLOS ARCHITECTS

VENTAS
TROPICASA REALTY

*ESPECIFICACIONES: ESTOS PLANOS PUEDEN TENER AJUSTES Y/O MODIFICACIONES EN MEDIDAS, COLINDANCIAS Y DISTRIBUCIÓN POR RAZONES TÉCNICAS PRESENTADAS EN LA EJECUCIÓN DE LA OBRA.

VARIA LIVING
designed to inspire

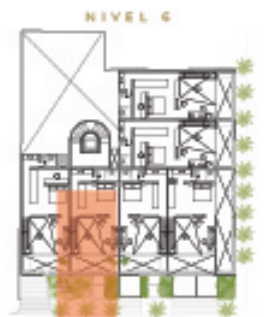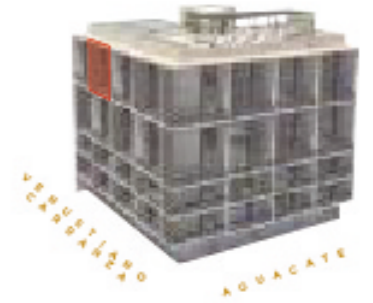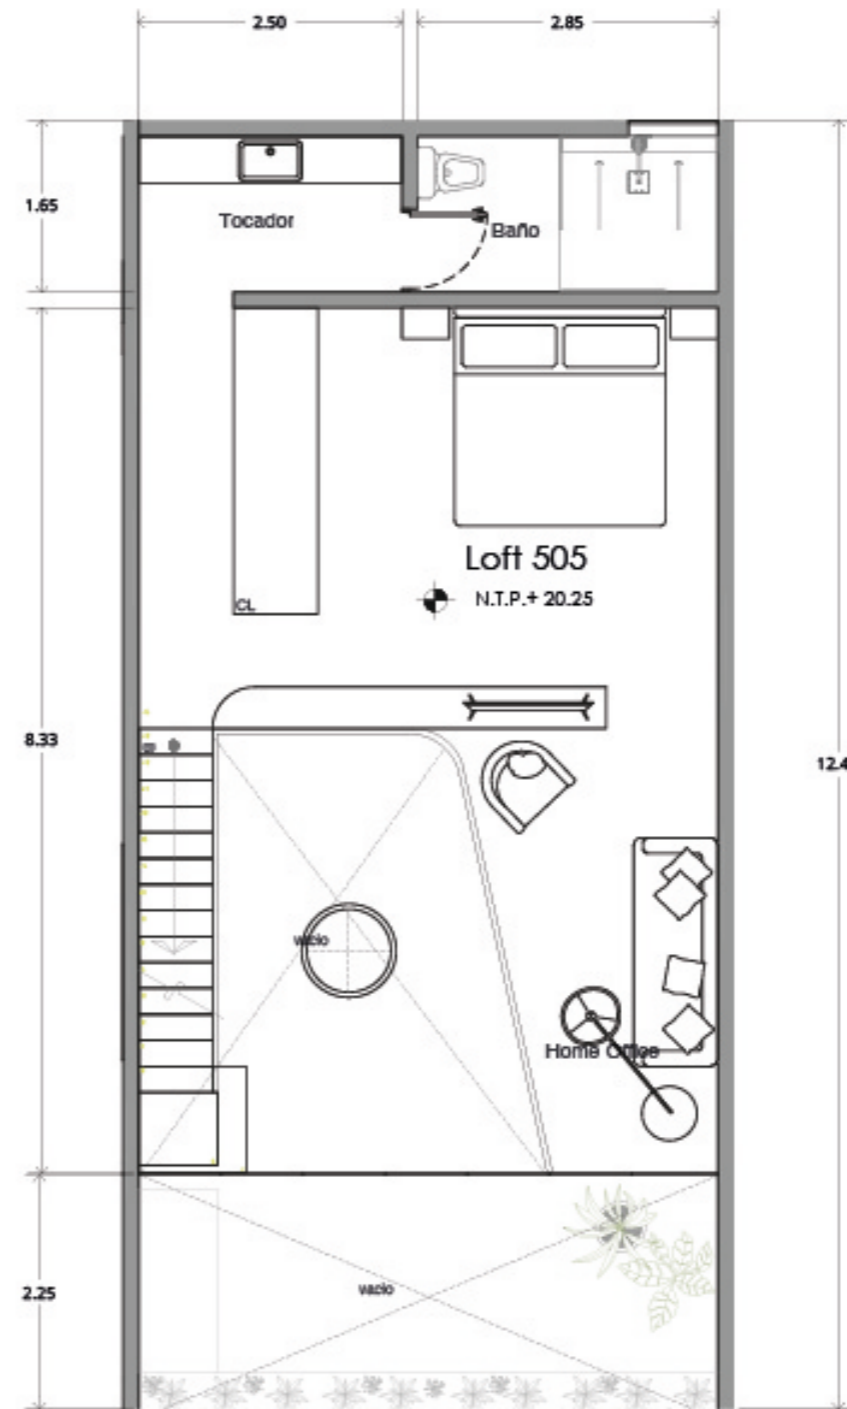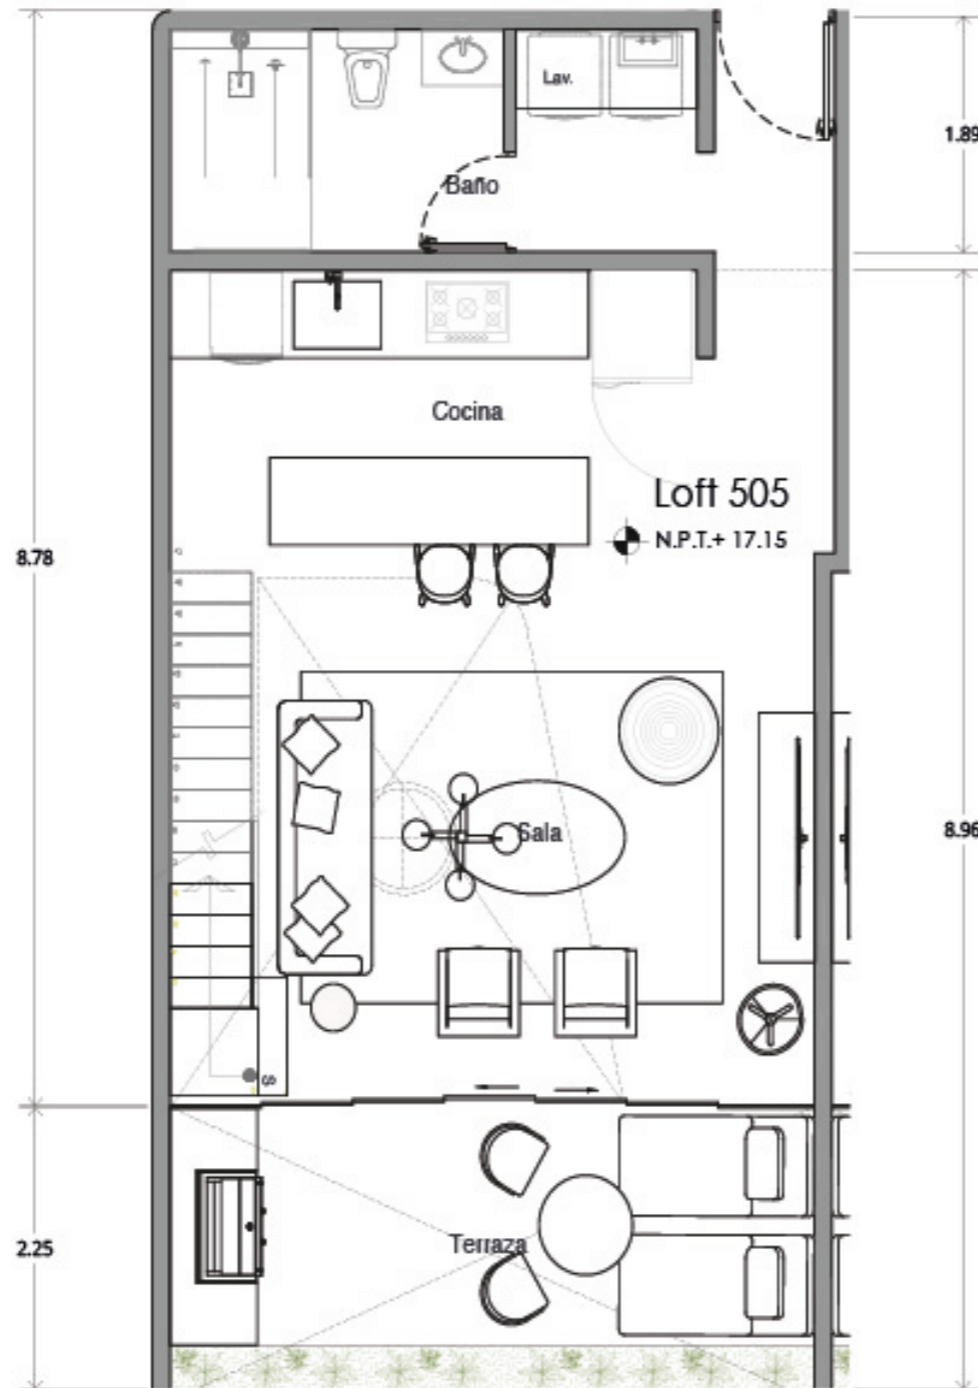

*MOBILIARIO DECORATIVO NO INCLUIDO
CONTRABARRA NO INCLUIDA
MUEBLE GRILL/ GRILL NO INCLUIDO

LOFT 505

ÁREA INTERIOR PB	51.41M ²
ÁREA INTERIOR NIVEL 1	41.14M ²
ÁREA EXTERIOR	12.69M ²
ÁREA TOTAL	105.24M ²

*ESPECIFICACIONES: ESTOS PLANOS PUEDEN TENER AJUSTES Y/O MODIFICACIONES EN MEDIDAS, COLINDANCIAS Y DISTRIBUCIÓN POR RAZONES TÉCNICAS PRESENTADAS EN LA EJECUCIÓN DE LA OBRA.

DESARROLLADORA

WHITE GROUP



DISEÑO

MAURICIO CEBALLOS
ARCHITECTS

VENTAS

TROPICASA REALTY

*ESPECIFICACIONES: ESTOS PLANOS PUEDEN TENER AJUSTES Y/O MODIFICACIONES EN MEDIDAS, COLINDANCIAS Y DISTRIBUCIÓN POR RAZONES TÉCNICAS PRESENTADAS EN LA EJECUCIÓN DE LA OBRA.

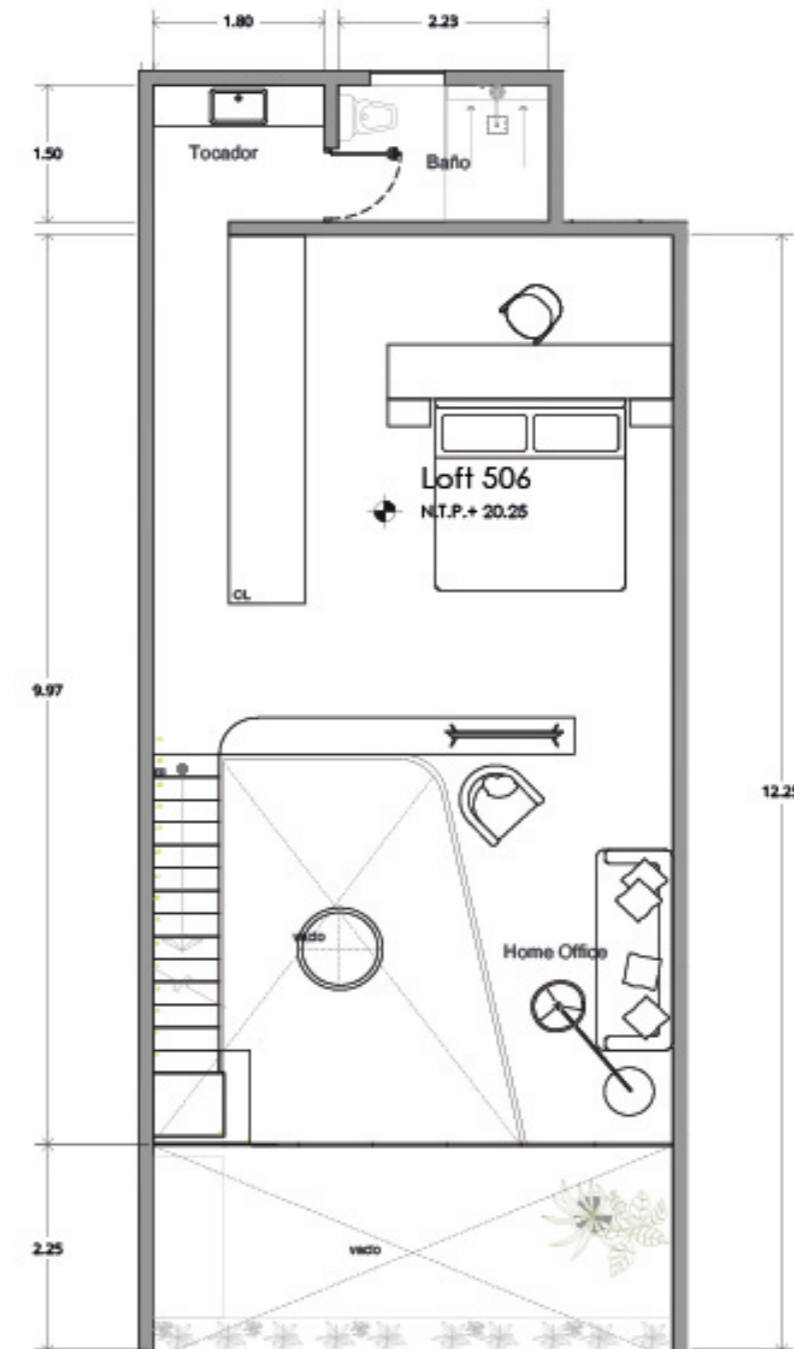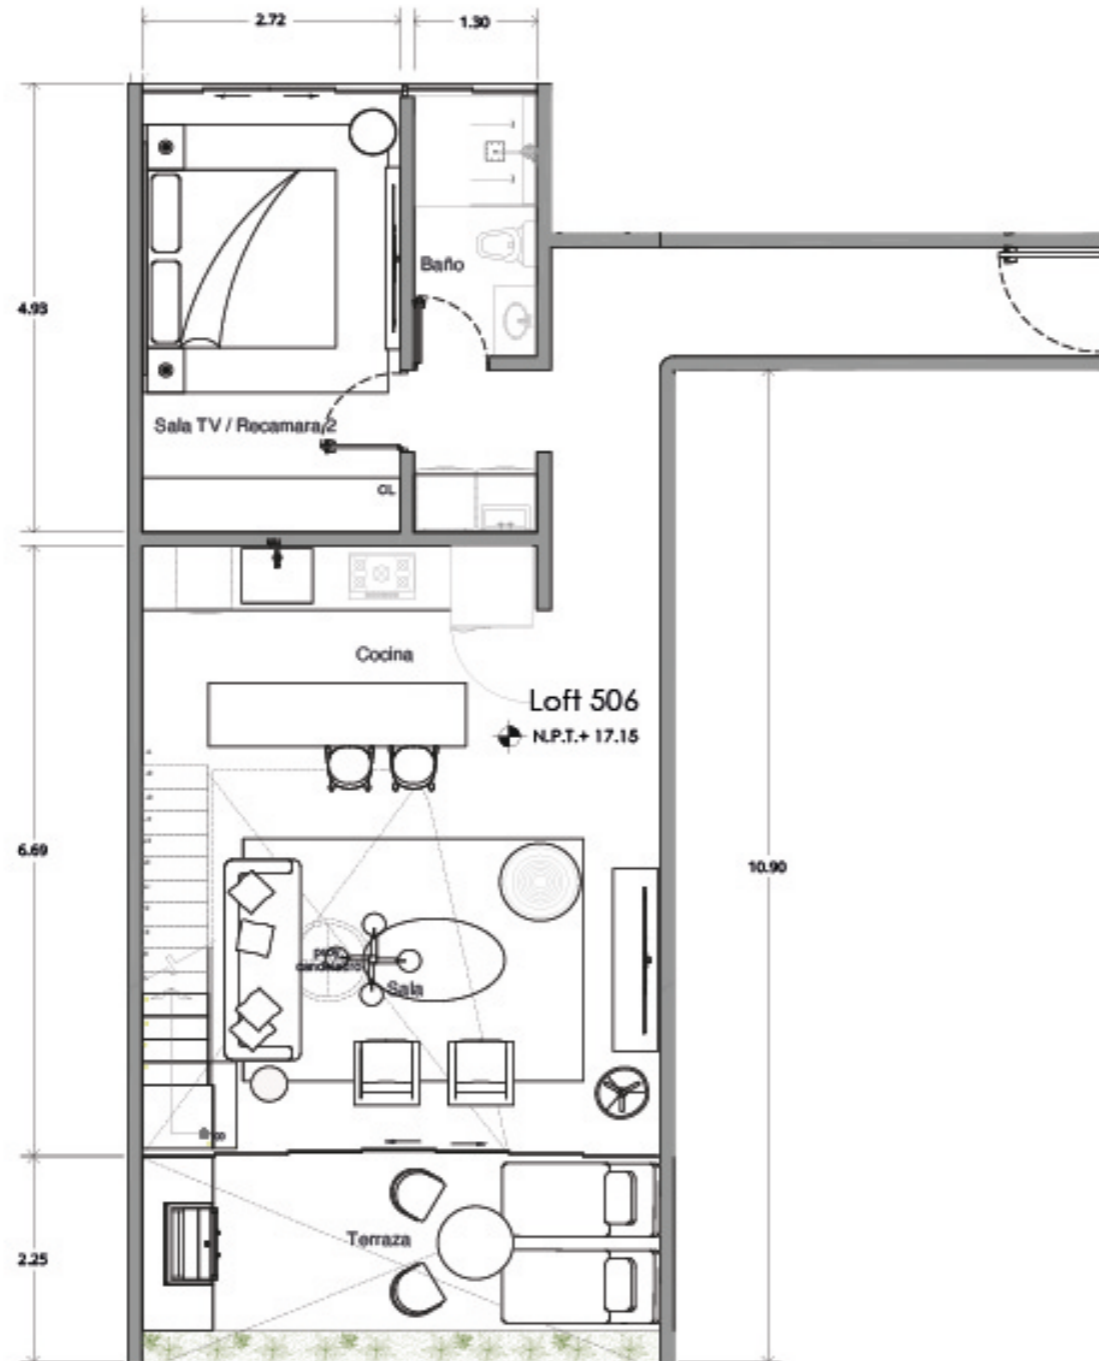

*MOBILIARIO DECORATIVO NO INCLUIDO
CONTRABARRA NO INCLUIDA
MUEBLE GRILL/ GRILL NO INCLUIDO

LOFT 506

ÁREA INTERIOR PB	70.79M ²
ÁREA INTERIOR NIVEL	49.99M ²
ÁREA EXTERIOR	12.65M ²
ÁREA TOTAL	133.43 M ²

*ESPECIFICACIONES: ESTOS PLANOS PUEDEN TENER AJUSTES Y/O MODIFICACIONES EN MEDIDAS, COLINDANCIAS Y DISTRIBUCIÓN POR RAZONES TÉCNICAS PRESENTADAS EN LA EJECUCIÓN DE LA OBRA.

DESARROLLADORA
X WHITE GROUP

DISEÑO
**MAURICIO CEBALLOS
X ARCHITECTS**

VENTAS
**TROPICASA
REALTY**

*ESPECIFICACIONES: ESTOS PLANOS PUEDEN TENER AJUSTES Y/O MODIFICACIONES EN MEDIDAS, COLINDANCIAS Y DISTRIBUCIÓN POR RAZONES TÉCNICAS PRESENTADAS EN LA EJECUCIÓN DE LA OBRA.