
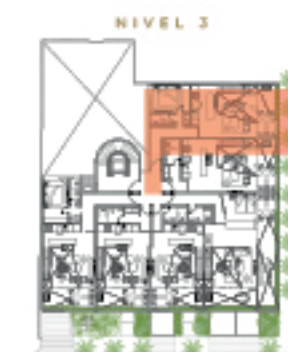
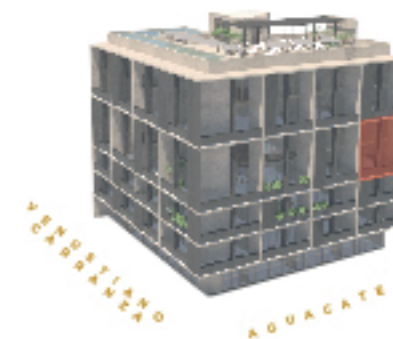
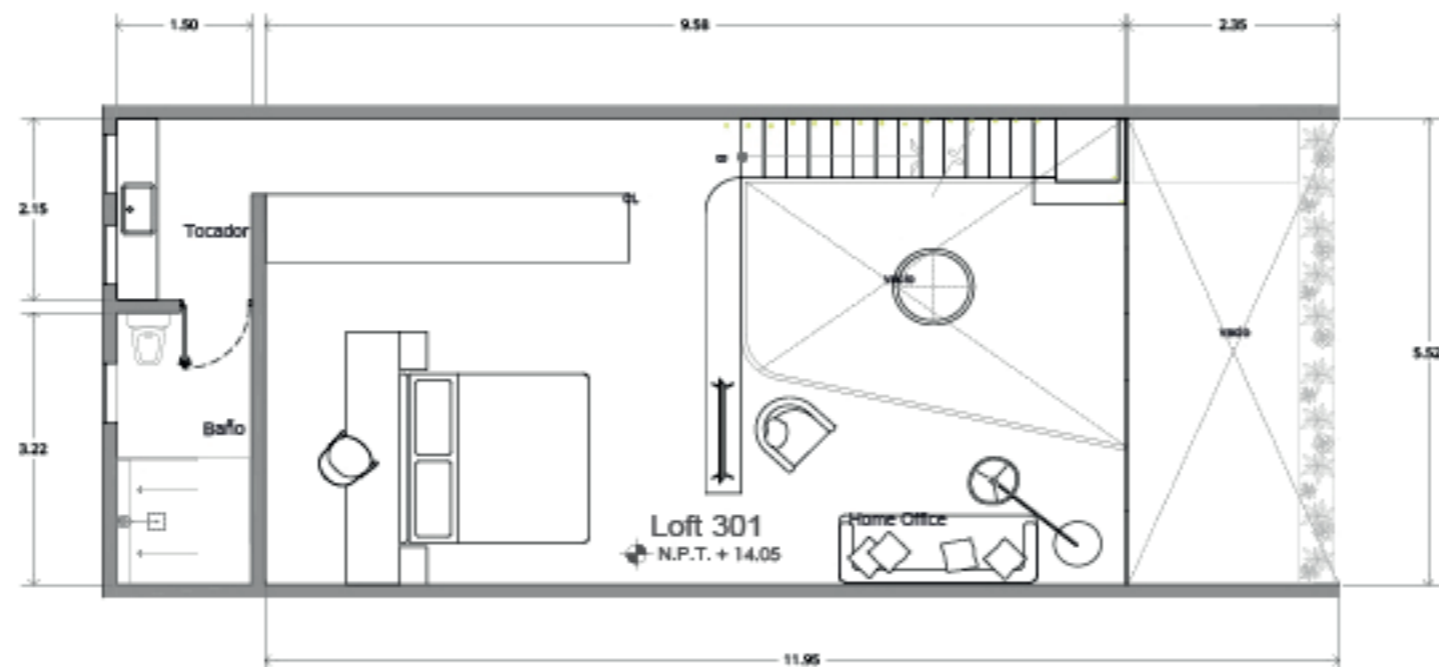


VARIA LIVING
designed to inspire

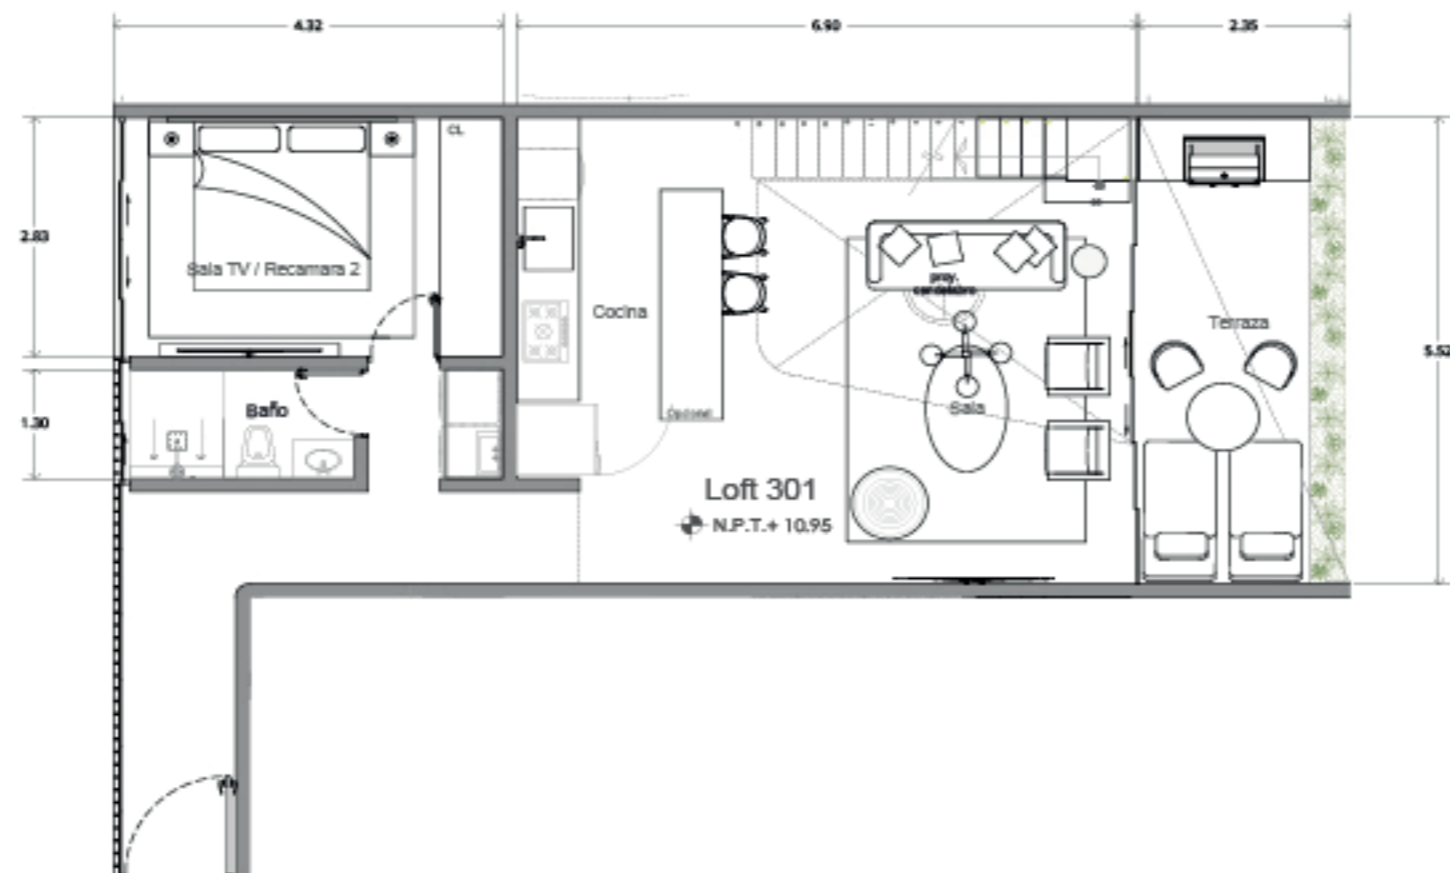

*MOBILIARIO DECORATIVO NO INCLUIDO
CONTRABARRA NO INCLUIDA
MUEBLE GRILL/ GRILL NO INCLUIDO

LOFT 301

ÁREA INTERIOR PB	71.14 M2
ÁREA INTERIOR NIVEL 1	50.12 M2
ÁREA EXTERIOR	14.01 M2
ÁREA TOTAL	135.27 M2

*ESPECIFICACIONES: ESTOS PLANOS PUEDEN TENER AJUSTES Y/O MODIFICACIONES EN MEDIDAS, COLINDANCIAS Y DISTRIBUCIÓN POR RAZONES TÉCNICAS PRESENTADAS EN LA EJECUCIÓN DE LA OBRA.

DESARROLLADORA
X WHITE GROUP

DISEÑO
MAURICIO CEBALLOS
X ARCHITECTS

VENTAS
TROPICASA
REALTY

*ESPECIFICACIONES: ESTOS PLANOS PUEDEN TENER AJUSTES Y/O MODIFICACIONES EN MEDIDAS, COLINDANCIAS Y DISTRIBUCIÓN POR RAZONES TÉCNICAS PRESENTADAS EN LA EJECUCIÓN DE LA OBRA.