
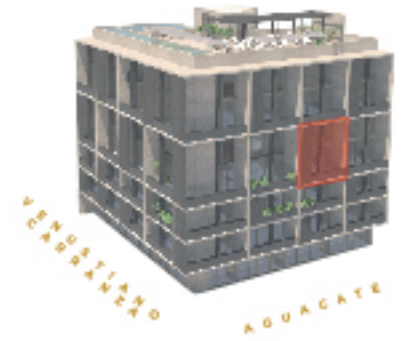
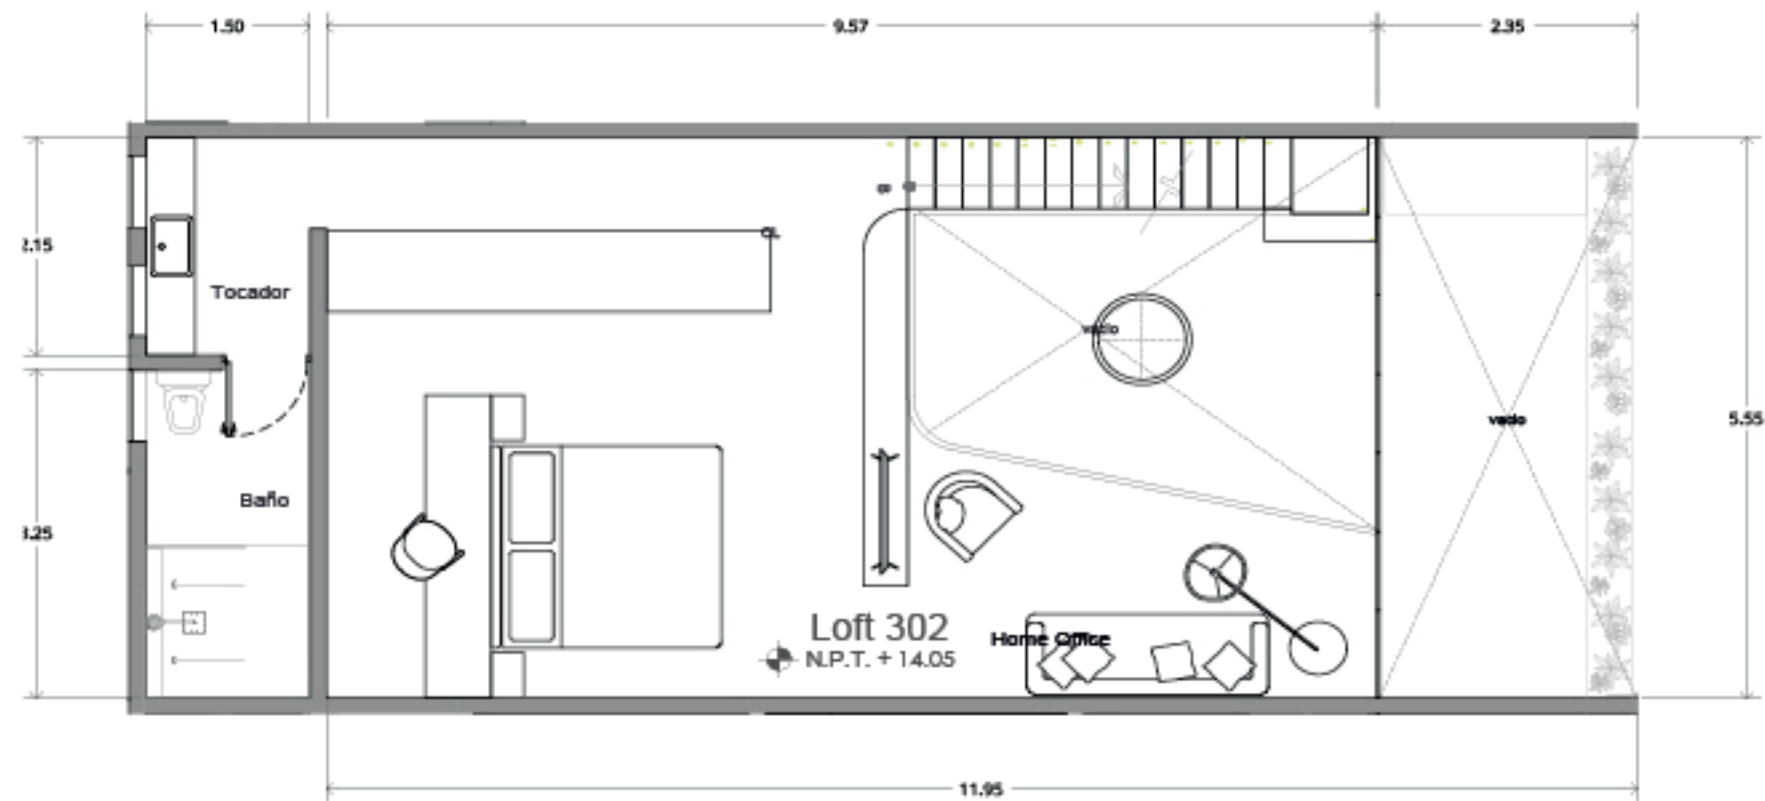


VARIA LIVING  
designed to inspire

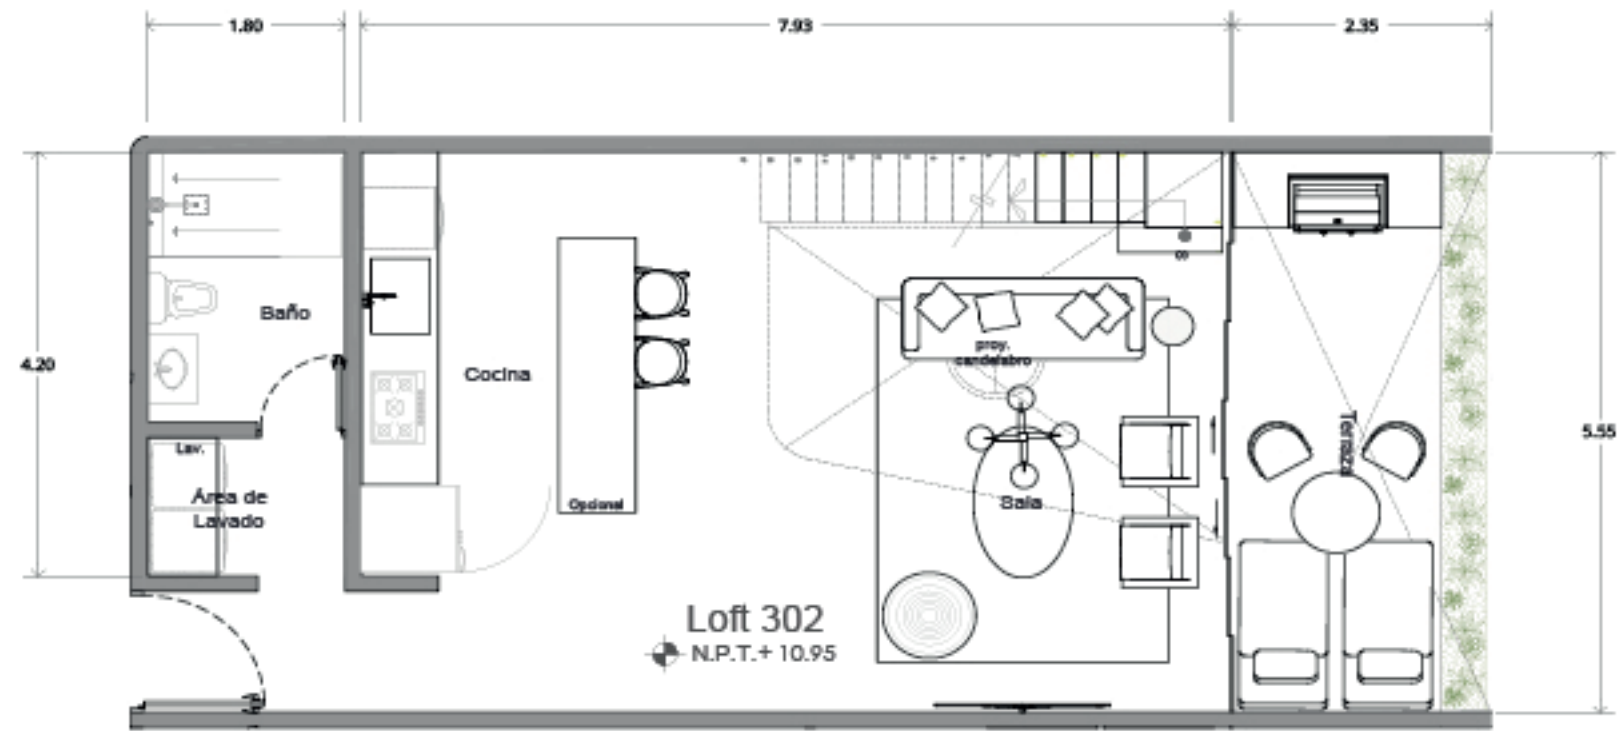

\*MOBILIARIO DECORATIVO NO INCLUIDO  
CONTRABARRA NO INCLUIDA  
MUEBLE GRILL/ GRILL NO INCLUIDO

LOFT 302

ÁREA INTERIOR PB	56.76 M2
ÁREA INTERIOR NIVEL 1	50.22 M2
ÁREA EXTERIOR	13.76 M2
ÁREA TOTAL	120.74 M2

\*ESPECIFICACIONES: ESTOS PLANOS PUEDEN TENER AJUSTES Y/O MODIFICACIONES EN MEDIDAS, COLINDANCIAS Y DISTRIBUCIÓN POR RAZONES TÉCNICAS PRESENTADAS EN LA EJECUCIÓN DE LA OBRA.

DESARROLLADORA  
X WHITE GROUP

DISEÑO  
MAURICIO CEBALLOS  
X ARCHITECTS

VENTAS  
TROPICASA  
REALTY

\*ESPECIFICACIONES: ESTOS PLANOS PUEDEN TENER AJUSTES Y/O MODIFICACIONES EN MEDIDAS, COLINDANCIAS Y DISTRIBUCIÓN POR RAZONES TÉCNICAS PRESENTADAS EN LA EJECUCIÓN DE LA OBRA.