
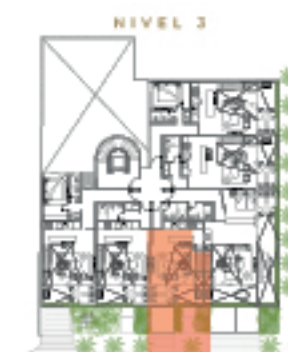
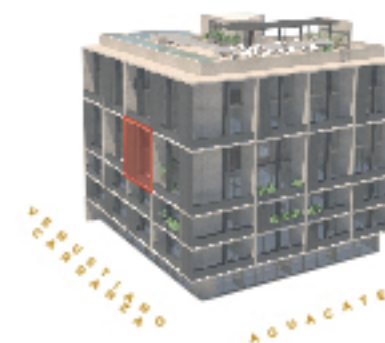
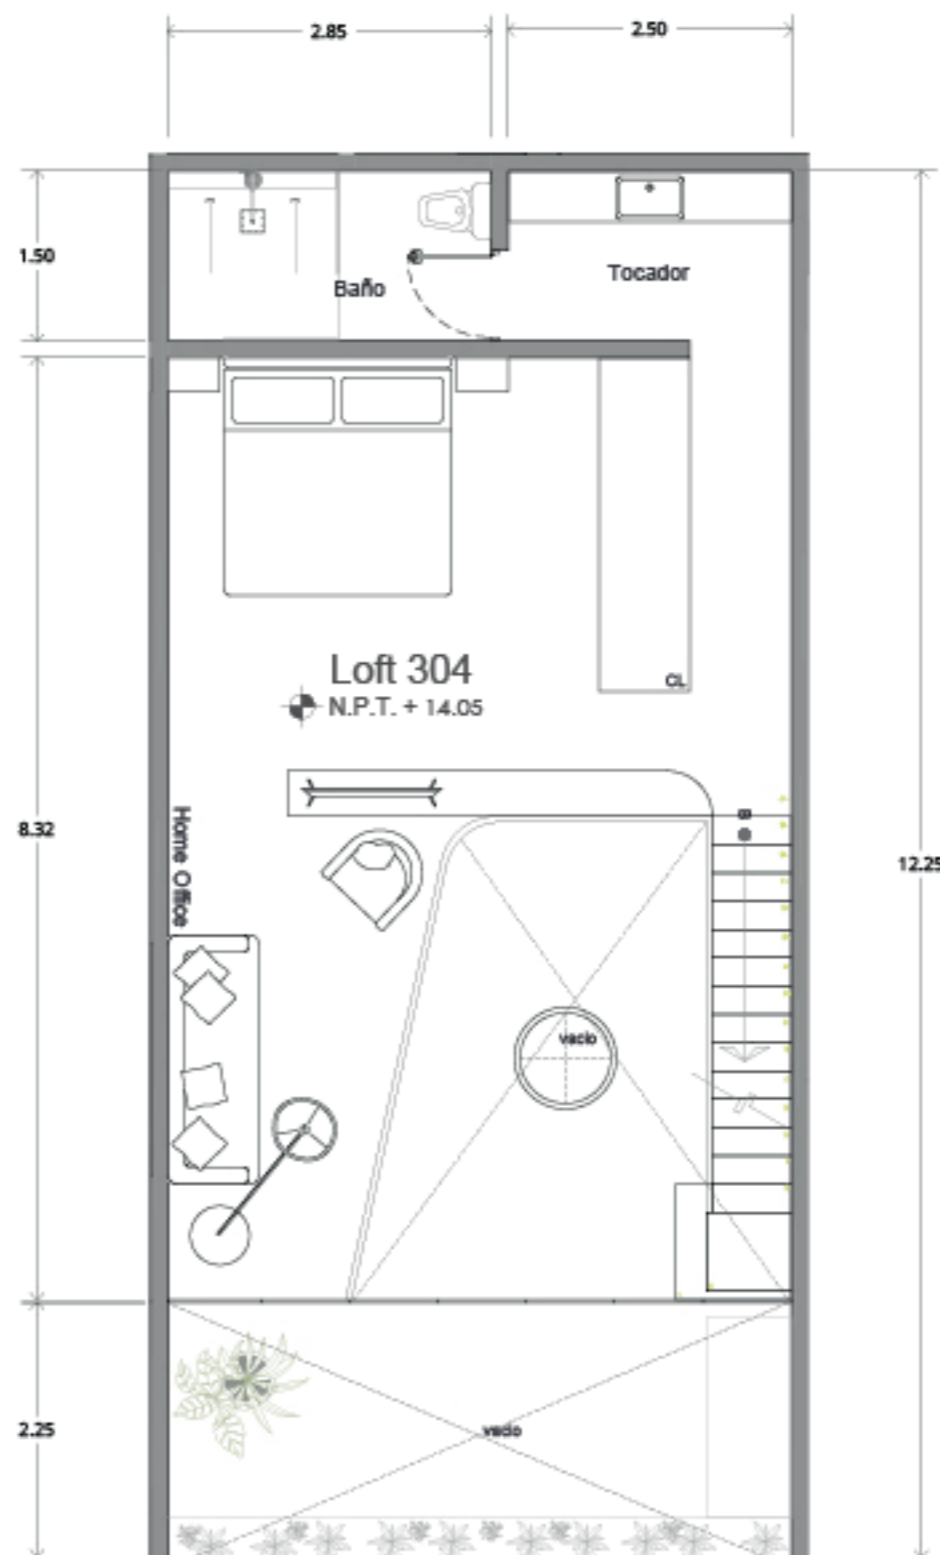


VARIA LIVING

designed to inspire

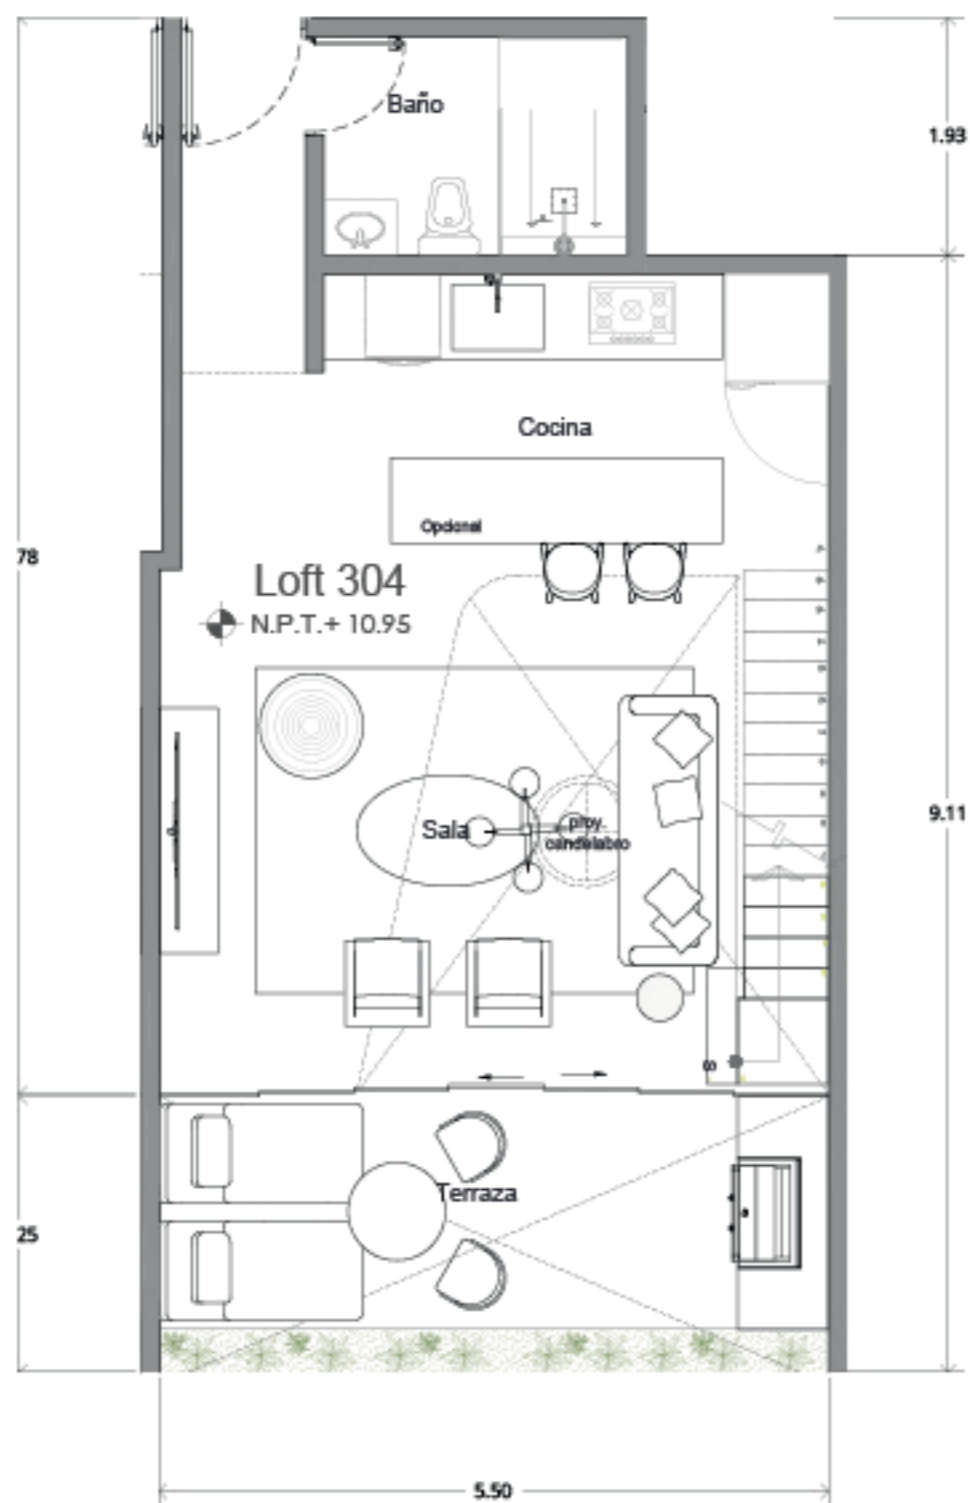

*MOBILIARIO DECORATIVO NO INCLUIDO
CONTRABARRA NO INCLUIDA
MUEBLE GRILL/ GRILL NO INCLUIDO

LOFT 304

ÁREA INTERIOR PB	46.49 M2
ÁREA INTERIOR NIVEL 1	42.12 M2
ÁREA EXTERIOR	12.66 M2
ÁREA TOTAL	101.27 M2

*ESPECIFICACIONES: ESTOS PLANOS PUEDEN TENER AJUSTES Y/O MODIFICACIONES EN MEDIDAS, COLINDANCIAS Y DISTRIBUCIÓN POR RAZONES TÉCNICAS PRESENTADAS EN LA EJECUCIÓN DE LA OBRA.

DESARROLLADORA

X WHITE GROUP

DISEÑO

**MAURICIO CEBALLOS
X ARCHITECTS**

VENTAS

**TROPICASA
REALTY**

*ESPECIFICACIONES: ESTOS PLANOS PUEDEN TENER AJUSTES Y/O MODIFICACIONES EN MEDIDAS, COLINDANCIAS Y DISTRIBUCIÓN POR RAZONES TÉCNICAS PRESENTADAS EN LA EJECUCIÓN DE LA OBRA.