
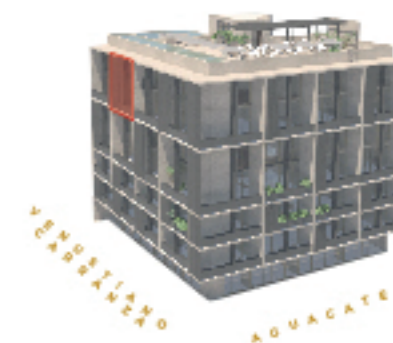
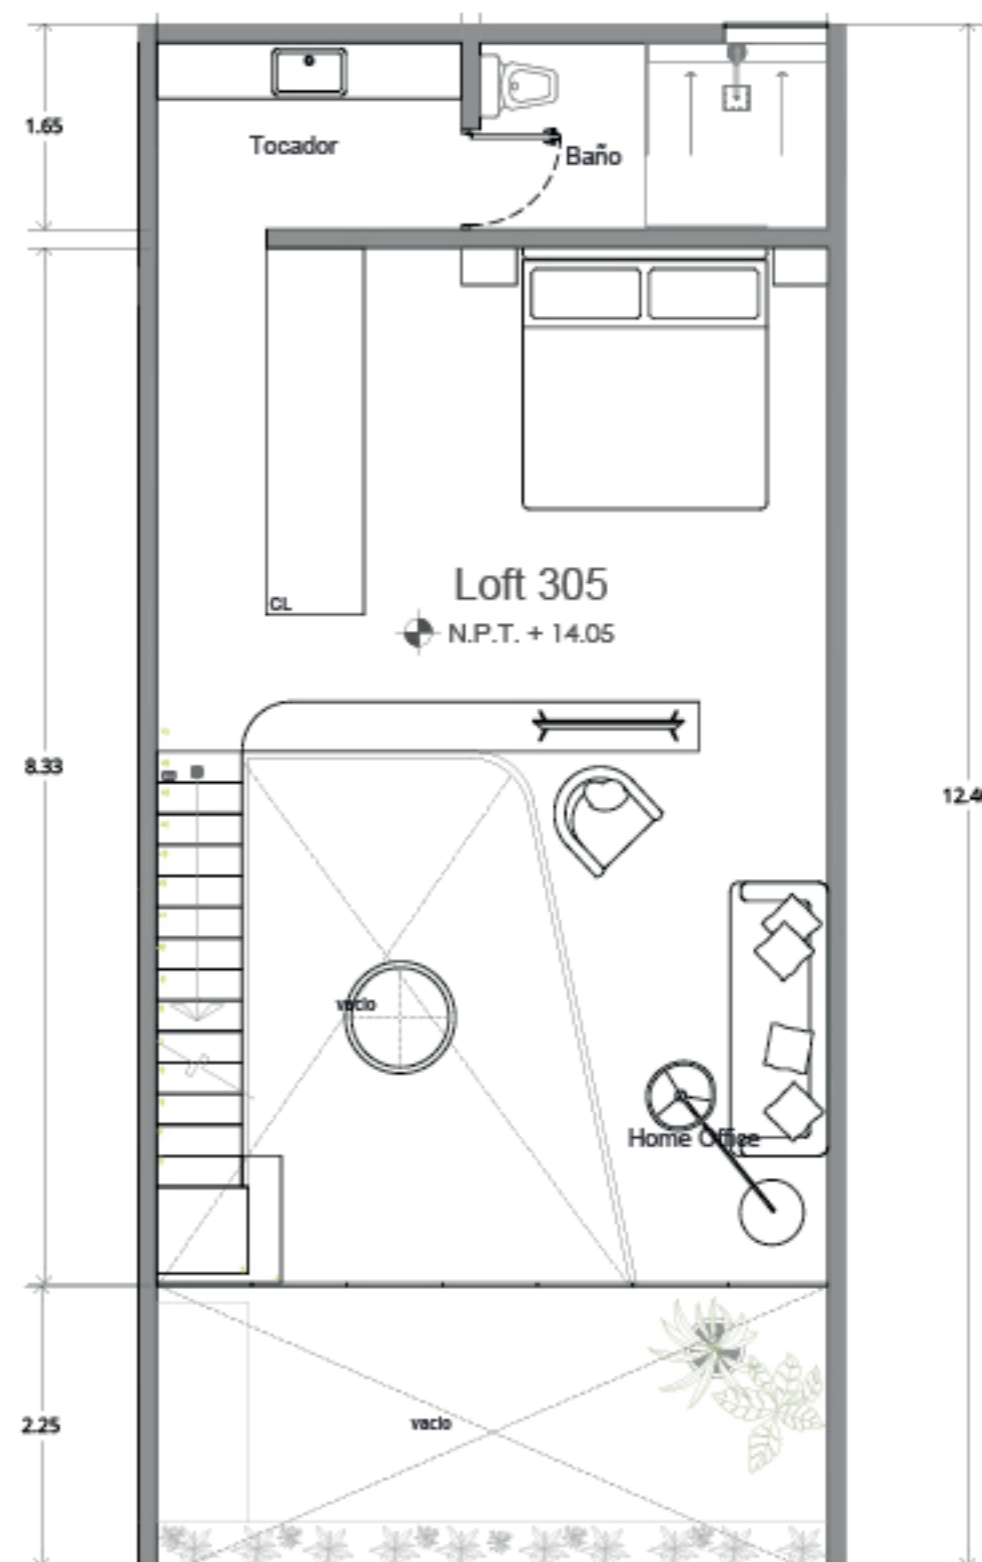


VARIA LIVING
designed to inspire

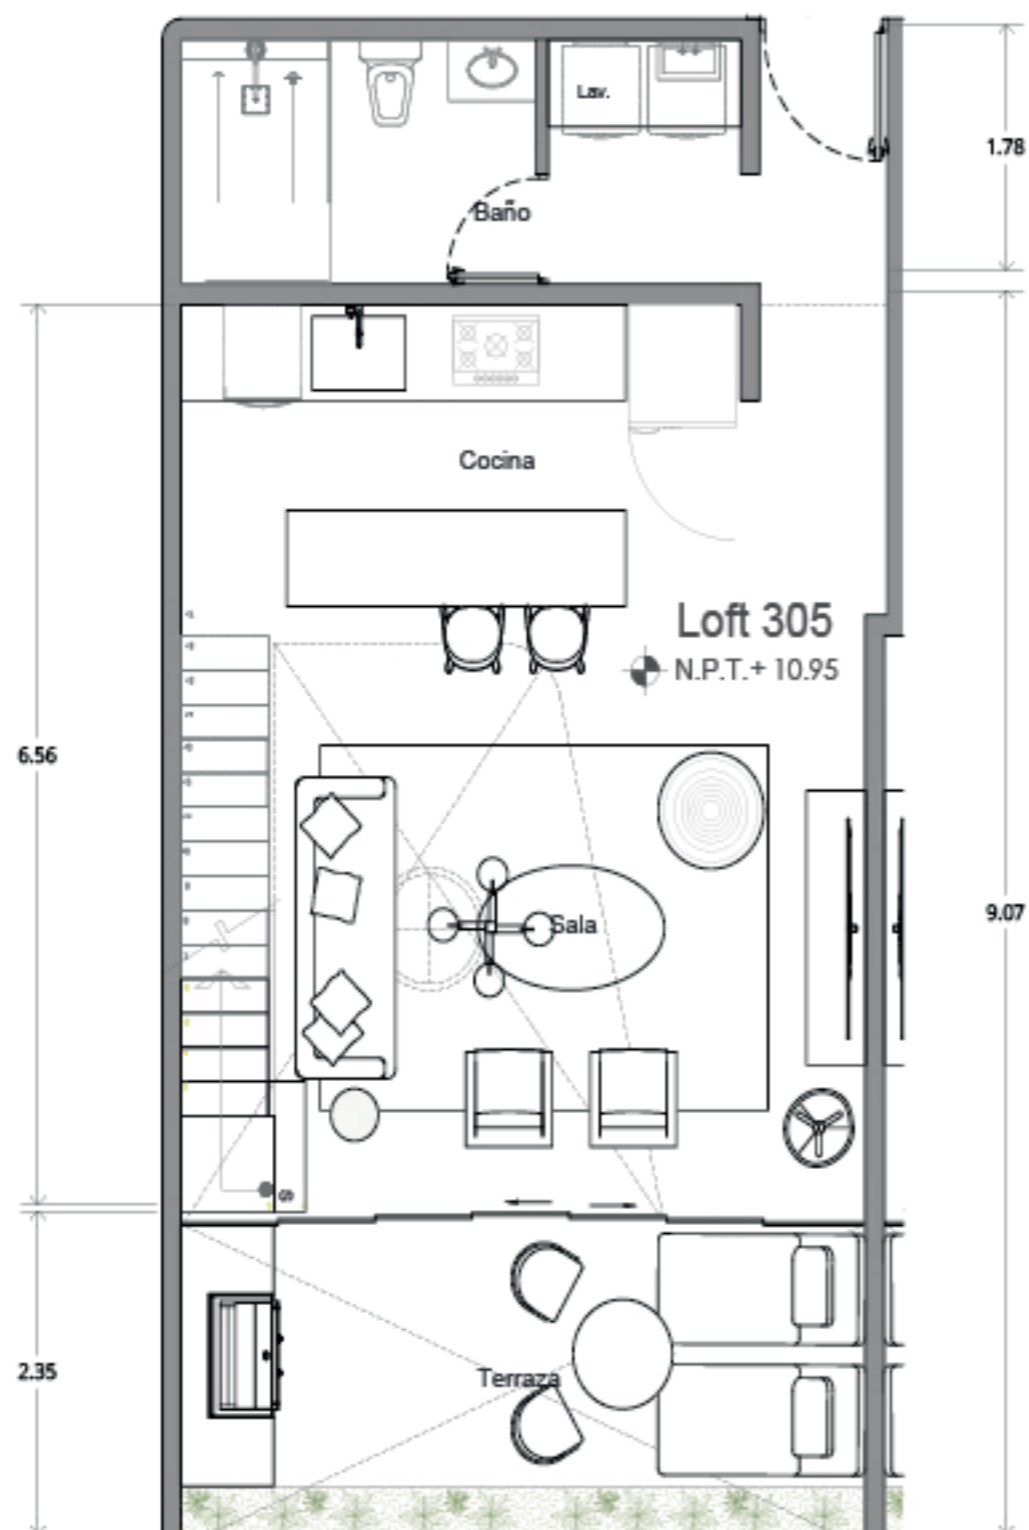

*MOBILIARIO DECORATIVO NO INCLUIDO
CONTRABARRA NO INCLUIDA
MUEBLE GRILL/ GRILL NO INCLUIDO

LOFT 305

ÁREA INTERIOR PB	51.41M ²
ÁREA INTERIOR NIVEL 1	41.14M ²
ÁREA EXTERIOR	12.69M ²
ÁREA TOTAL	105.24M ²

*ESPECIFICACIONES: ESTOS PLANOS PUEDEN TENER AJUSTES Y/O MODIFICACIONES EN MEDIDAS, COLINDANCIAS Y DISTRIBUCIÓN POR RAZONES TÉCNICAS PRESENTADAS EN LA EJECUCIÓN DE LA OBRA.

DESARROLLADORA
X WHITE GROUP

DISEÑO
**MAURICIO CEBALLOS
X ARCHITECTS**

VENTAS
**TROPICASA
REALTY**

*ESPECIFICACIONES: ESTOS PLANOS PUEDEN TENER AJUSTES Y/O MODIFICACIONES EN MEDIDAS, COLINDANCIAS Y DISTRIBUCIÓN POR RAZONES TÉCNICAS PRESENTADAS EN LA EJECUCIÓN DE LA OBRA.