
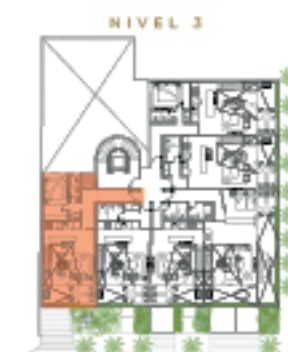
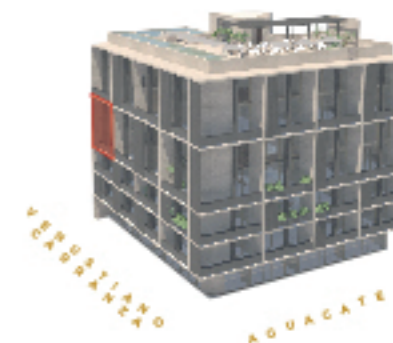
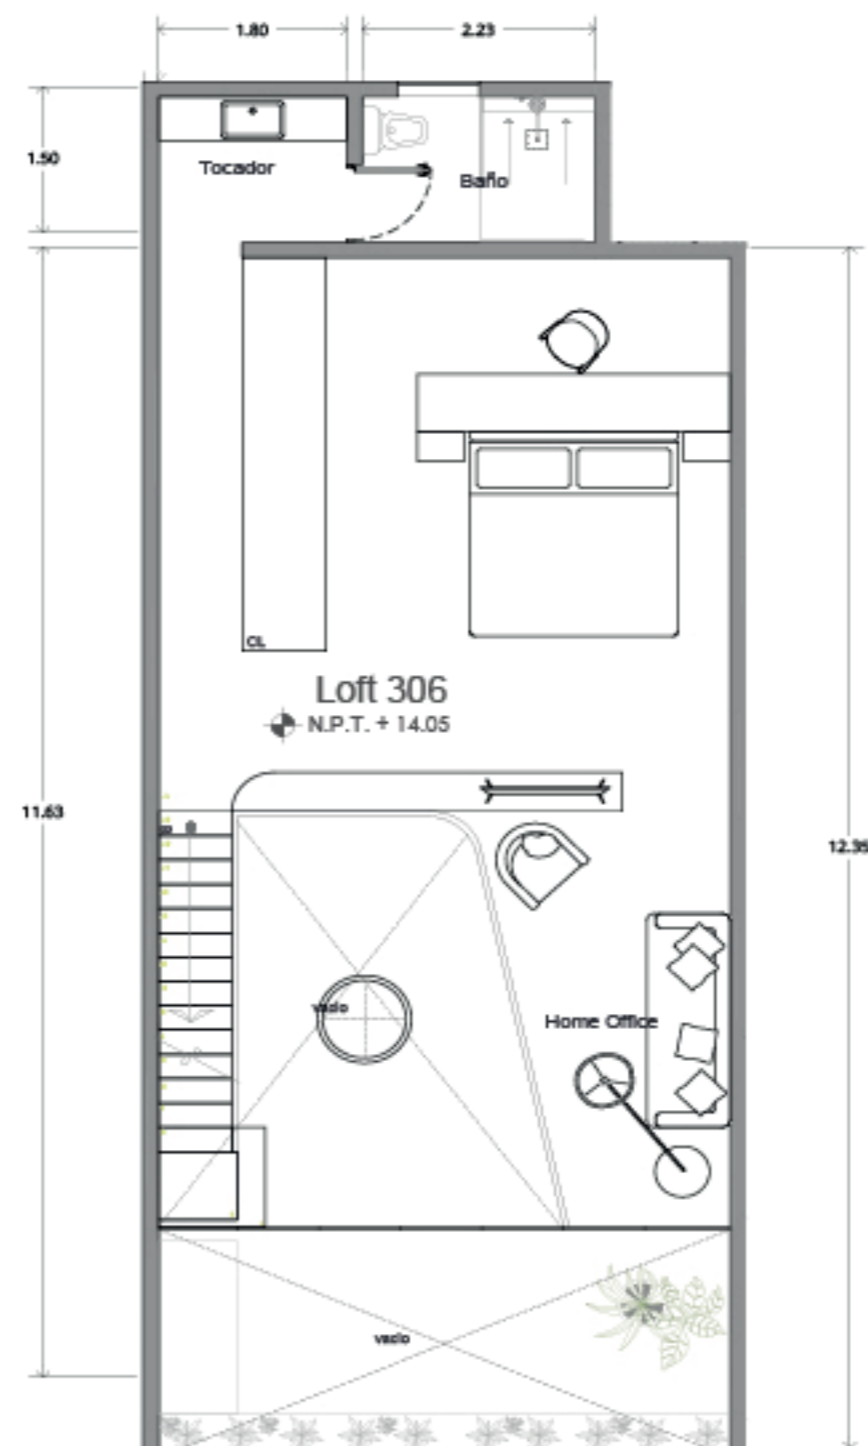


VARIA LIVING

designed to inspire

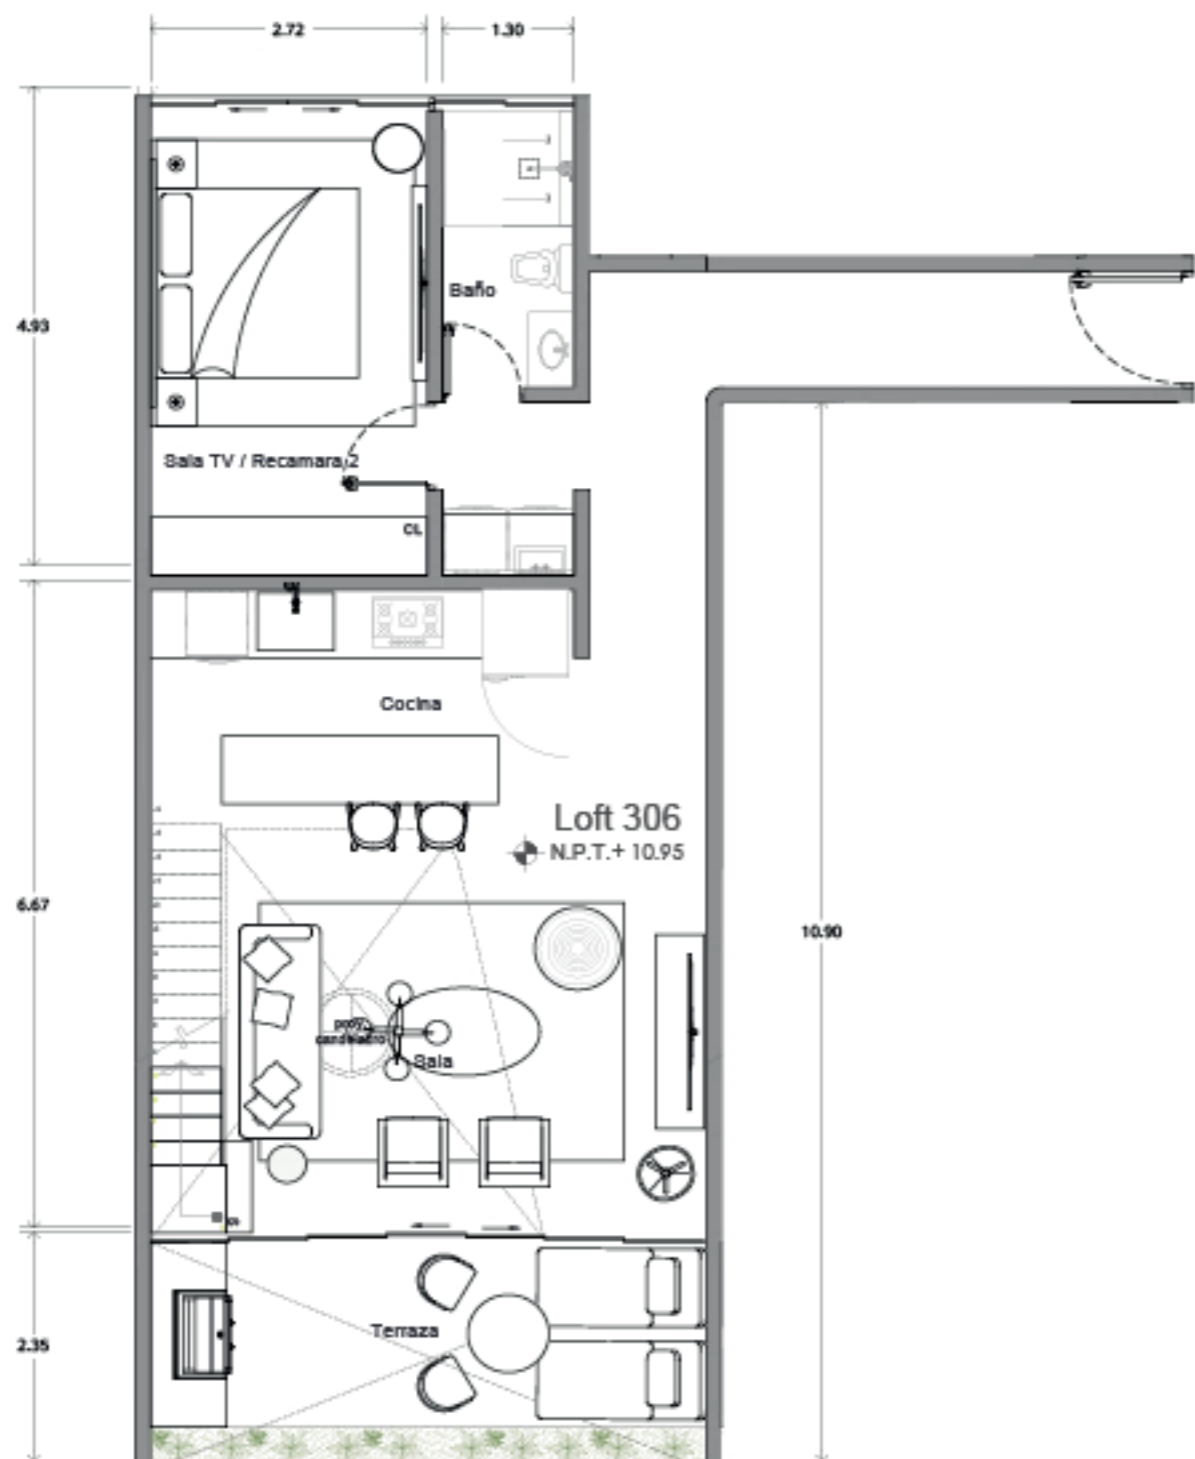

*MOBILIARIO DECORATIVO NO INCLUIDO
 CONTRABARRA NO INCLUIDA
 MUEBLE GRILL/ GRILL NO INCLUIDO

LOFT 306

| | |
|---------------------|-----------------------|
| ÁREA INTERIOR PB | 70.79 M ² |
| ÁREA INTERIOR NIVEL | 49.99 M ² |
| ÁREA EXTERIOR | 12.65 M ² |
| ÁREA TOTAL | 133.43 M ² |

*ESPECIFICACIONES: ESTOS PLANOS PUEDEN TENER AJUSTES Y/O MODIFICACIONES EN MEDIDAS, COLINDANCIAS Y DISTRIBUCIÓN POR RAZONES TÉCNICAS PRESENTADAS EN LA EJECUCIÓN DE LA OBRA.

DESARROLLADORA
X WHITE GROUP

DISEÑO
**MAURICIO CEBALLOS
 X ARCHITECTS**

VENTAS
**TROPICASA
 REALTY**

*ESPECIFICACIONES: ESTOS PLANOS PUEDEN TENER AJUSTES Y/O MODIFICACIONES EN MEDIDAS, COLINDANCIAS Y DISTRIBUCIÓN POR RAZONES TÉCNICAS PRESENTADAS EN LA EJECUCIÓN DE LA OBRA.