
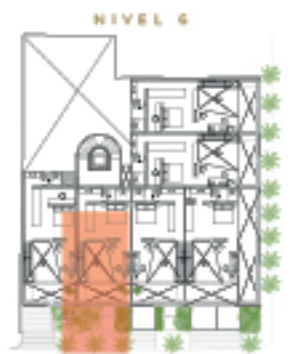
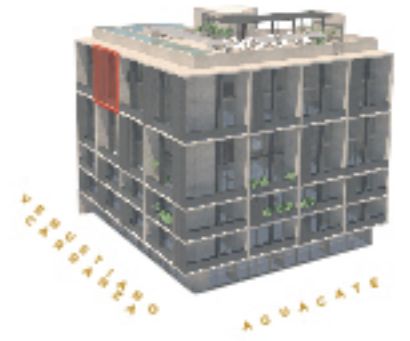
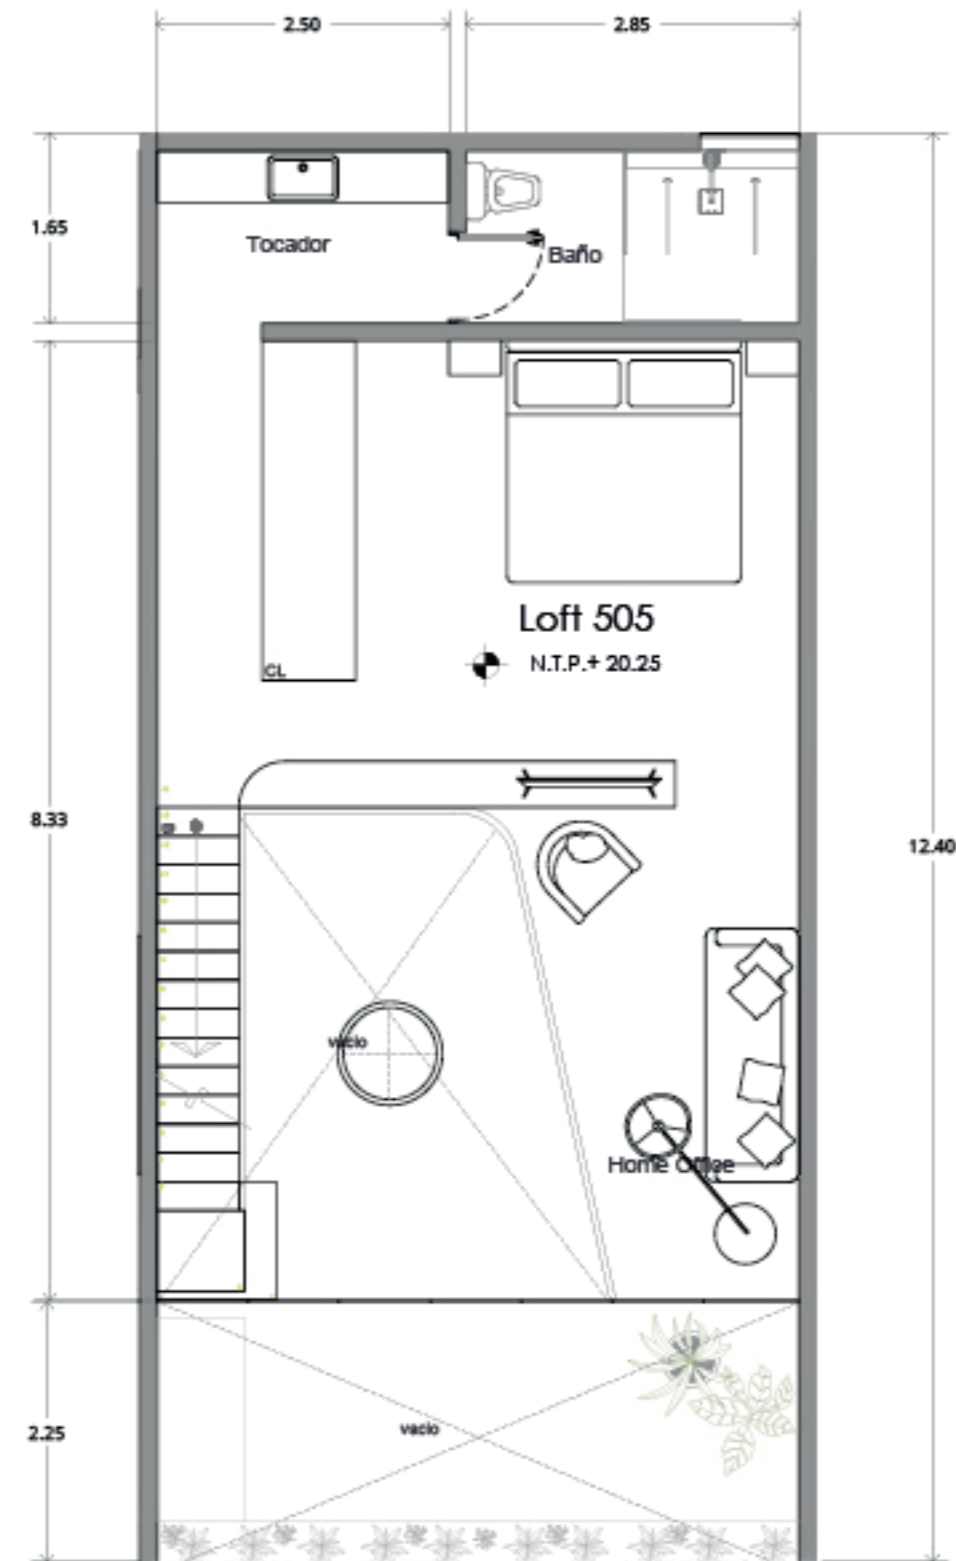


VARIA LIVING
designed to inspire

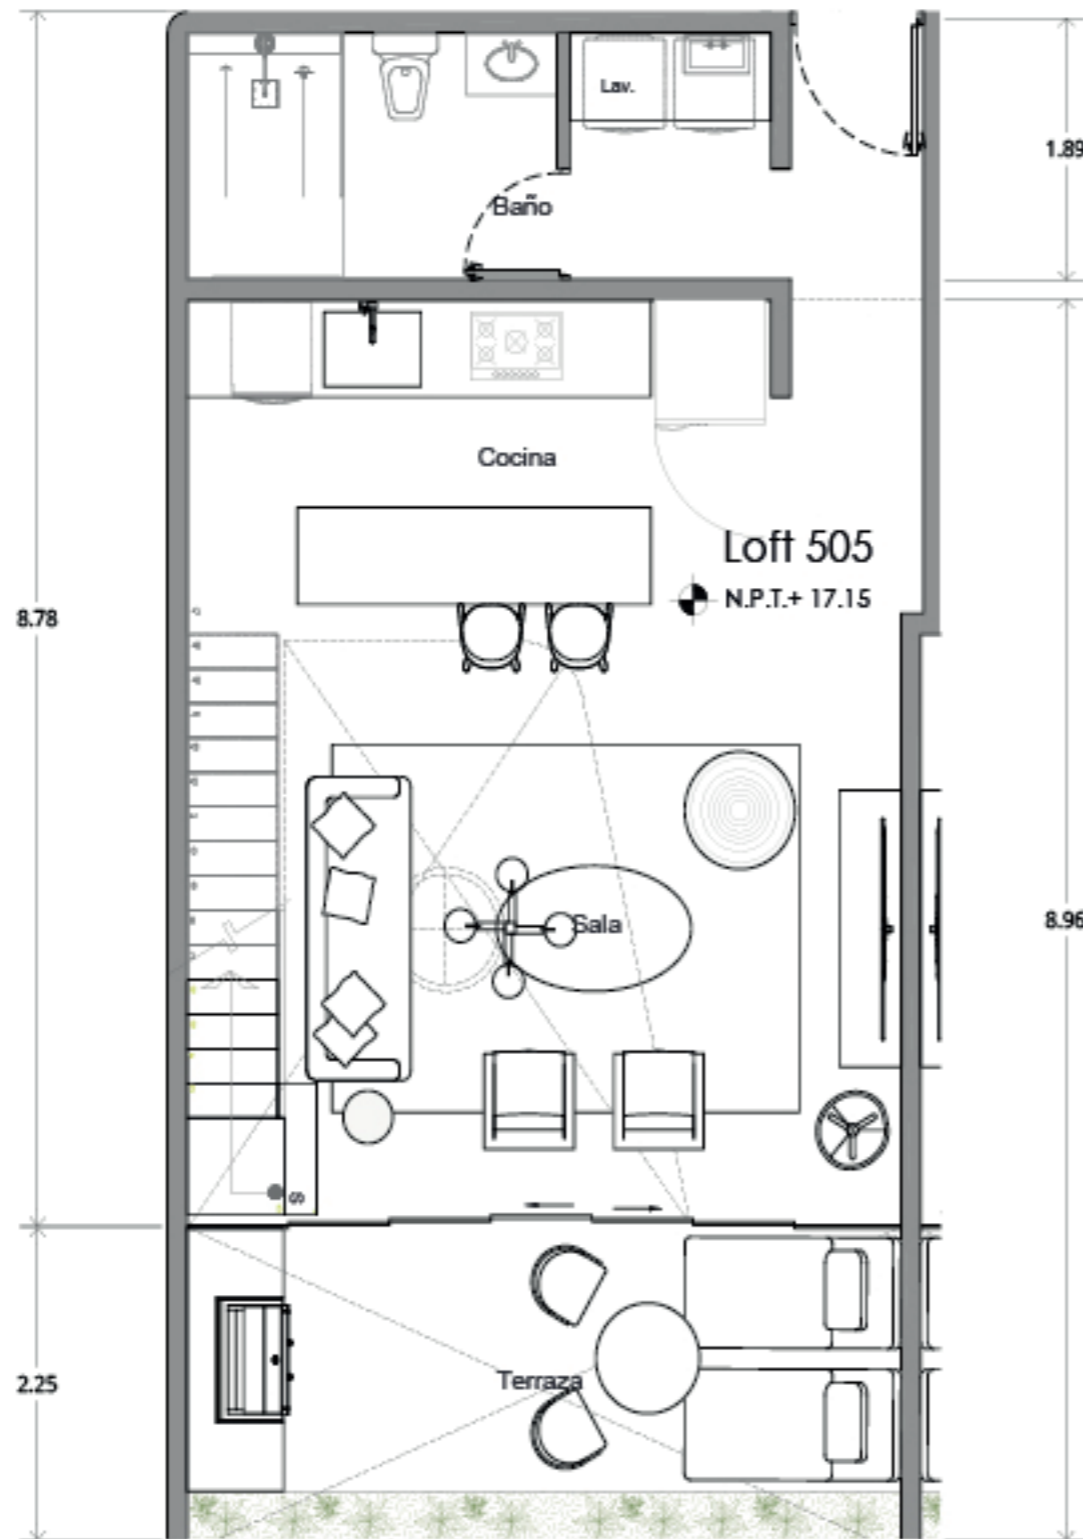

*MOBILIARIO DECORATIVO NO INCLUIDO
CONTRABARRA NO INCLUIDA
MUEBLE GRILL/ GRILL NO INCLUIDO

LOFT 505

ÁREA INTERIOR PB	51.41M2
ÁREA INTERIOR NIVEL 1	41.14M2
ÁREA EXTERIOR	12.69M2
ÁREA TOTAL	105.24M2

*ESPECIFICACIONES: ESTOS PLANOS PUEDEN TENER AJUSTES Y/O MODIFICACIONES EN MEDIDAS, COLINDANCIAS Y DISTRIBUCIÓN POR RAZONES TÉCNICAS PRESENTADAS EN LA EJECUCIÓN DE LA OBRA.

DESARROLLADORA
X WHITE GROUP

DISEÑO
**MAURICIO CEBALLOS
X ARCHITECTS**

VENTAS
**TROPICASA
REALTY**

*ESPECIFICACIONES: ESTOS PLANOS PUEDEN TENER AJUSTES Y/O MODIFICACIONES EN MEDIDAS, COLINDANCIAS Y DISTRIBUCIÓN POR RAZONES TÉCNICAS PRESENTADAS EN LA EJECUCIÓN DE LA OBRA.